

Umrandung Raucherbereich


B 02.01.04 – Kategorie ① ② ③ ④ ⑤ ⑥ ⑦

Produktbeschreibung

Die neuen Halbsteine in Farbe Gelb und Anthrazit wurden für die dauerhafte Umrandung des Raucherbereichs auf den Bahnhofskategorien 1 bis 3 entwickelt.

Hinweis: Die Anforderungen an diese Pflastersteine sind im Technischen Lastenheft Bodenbeläge geregelt. Die Steine sind aus der Tabelle der zur Anwendung freigegebener Elemente auszuwählen. Die Zeichnungen für unterschiedliche Breiten des Bahnsteigs und die zugehörigen LV-Positionen sind dem Baustandard Bodenbeläge zu entnehmen.



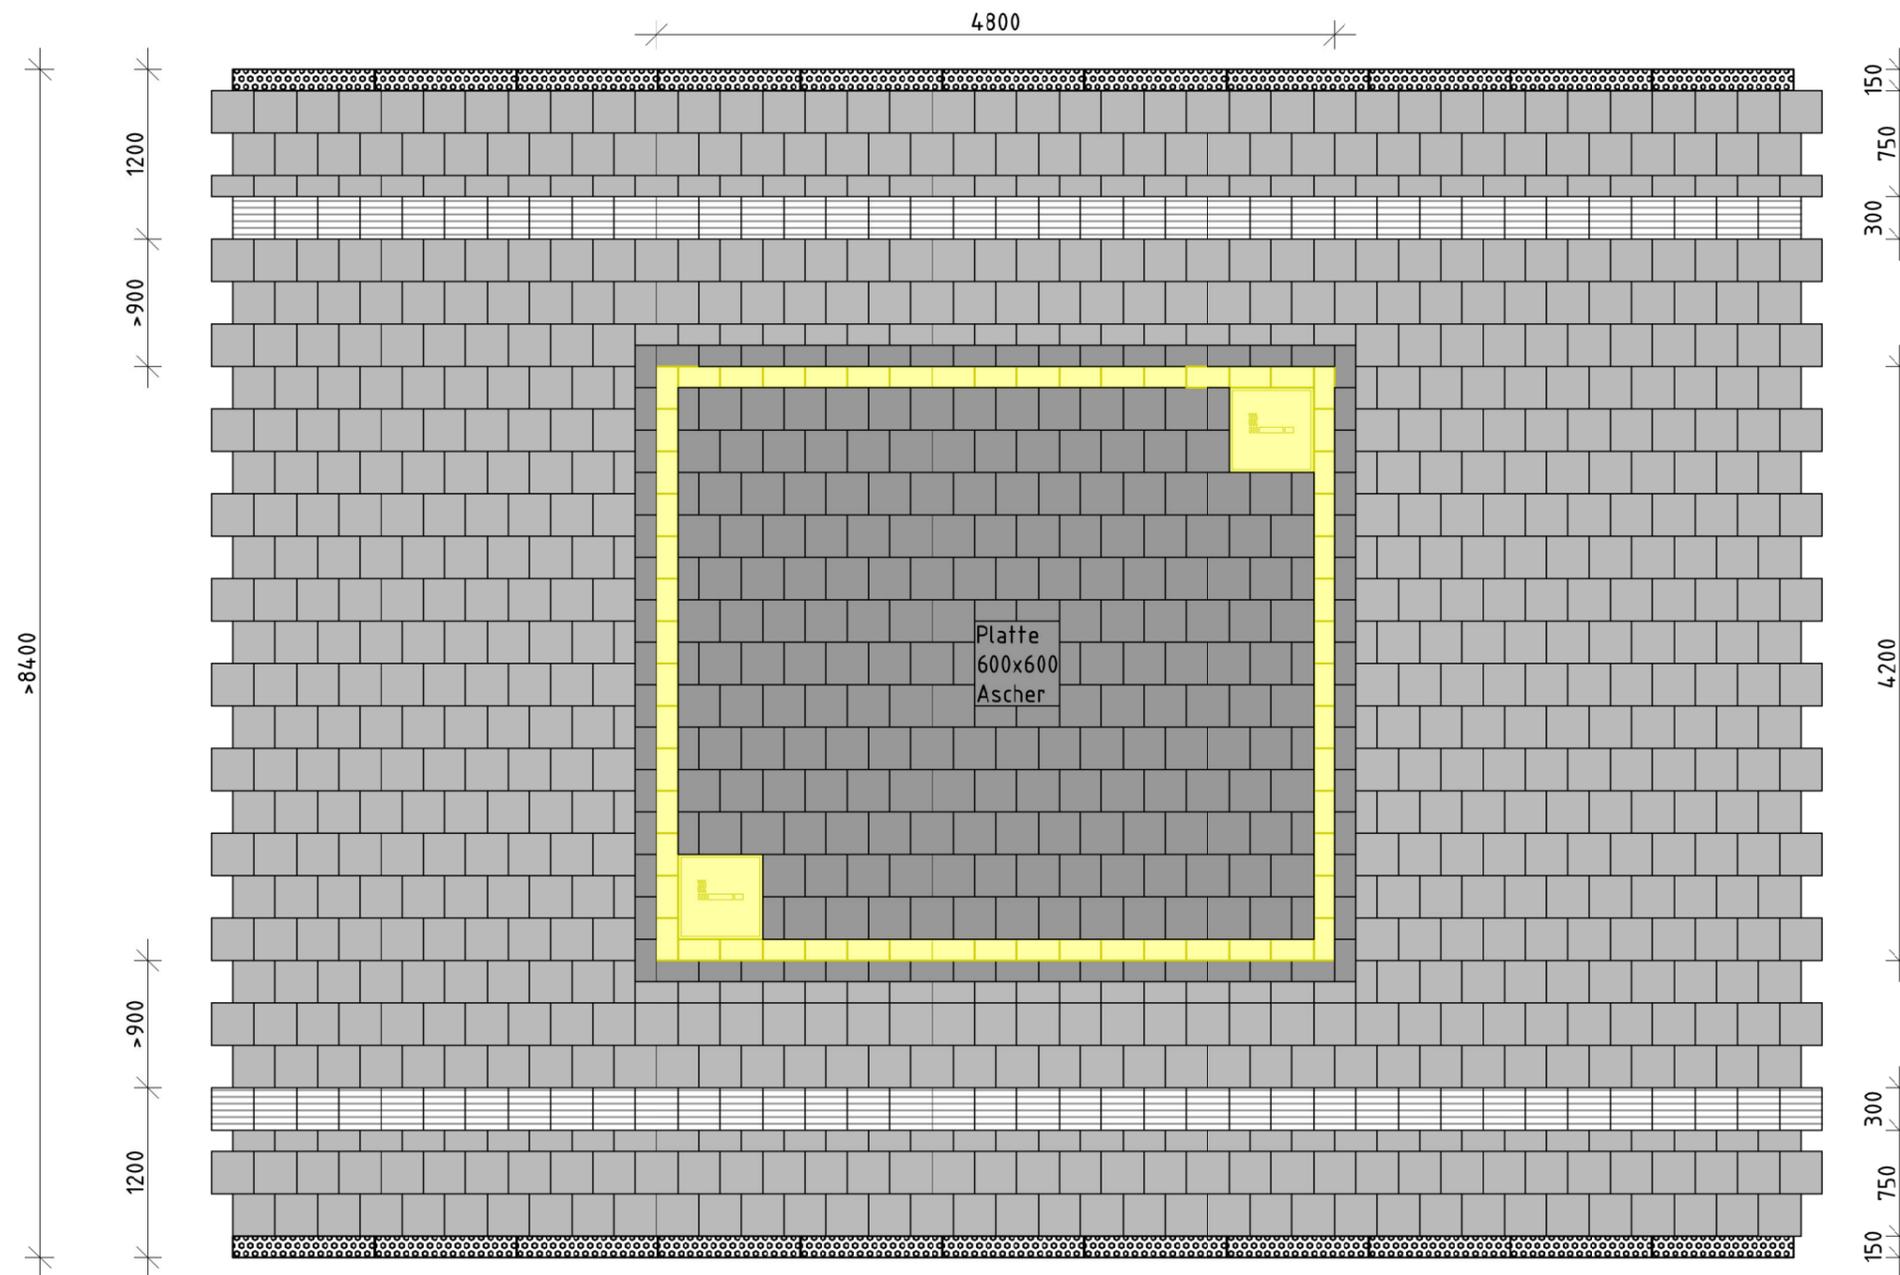

Variante Maxi

Variante	Maxi	Midi	Mini	Mikro
Piktogrammplatte gelb 600 x 600 x 80	2 St	2 St	2 St	1 St
Ascherplatte anthrazit 600 x 600 x 80	1 St	1 St	1 St	1 St
gelbe Betonsteine 300 x 150 x 80	58 St	58 St	38 St	0 St
anthrazit Betonsteine 300 x 150 x 80	78 St	88 St	60 St	0 St
anthrazit Betonsteine 300 x 300 x 80	175 St	146 St	44 St	0 St
Bahnsteigbreite	≥8,40m	≥7,20m	≥6,00m	<6,00m

20,00 m² Raucherfläche

Abzweigfelder Af sind ggf. nach Wunsch des
Bahnhofsmanagements einzusetzen.

Steinformatate



600 x 600 x 80 Piktogrammplatte gelb
2 Stück



600 x 600 x 80 Ascherplatte anthrazit
Ausführung gem. IseB Asch 30
1 Stück



300 x 150 x 80 Betonsteine gelb
58 Stück
Ausführung gem. IseB BLG 5501 & IseB BLG 7601



300 x 300 x 80 Betonsteine anthrazit
175 Stück
Ausführung gem. IseB BLG 5501 & IseB BLG 7601



300 x 150 x 80 Betonsteine anthrazit
78 Stück
Ausführung gem. IseB BLG 5501 & IseB BLG 7601

Dieser Baustandard ist gültig in seinen definierten
technischen Anwendungsgrenzen.
Vorgaben / Anwendungsgrenzen sind den
Regelzeichnungen, Leistungsverzeichnissen sowie
Anwenderleitfaden zu entnehmen.

Bei Nachrüstung in vorhandenen Bahnsteigbelägen
entfällt i.d.R. der Einbau von Bodenindikatoren.

Maßgebende Regelwerke: VOB C DIN 18318
ZTV E-StB
ZTV Pflaster-StB
TL Pflaster-StB
Ril 81302

Verkehrswegebauarbeiten – Pflasterdecken
Erdarbeiten im Straßenbau
Herstellung von Pflasterdecken
Bauprodukte zur Herstellung von Pflasterdecken
Bahnsteige und ihre Zugänge

3			
2			
1	Änderung Firmenbezeichnung DB InfraGO AG, Anordnung Plattenbelag	01.04.2024	I.IPM 5
Nr.	Änderungen bzw. Ergänzungen	Datum	Name



Bahnsteigbelag
Raucherbereich Variante
Maxi
für Bf. Kat.1-3

Maßstab:
1:50

Ersteller: DB InfraGO AG / Personenbahnhöfe
Grundsätze Bautechnik I.IPM 6
Europaplatz 1, 10557 Berlin


REGELEINBAU

IseB BLG 1010

Ausgabe vom: 01.04.2024

Ersatz für: 01.10.2023

Variante Midi

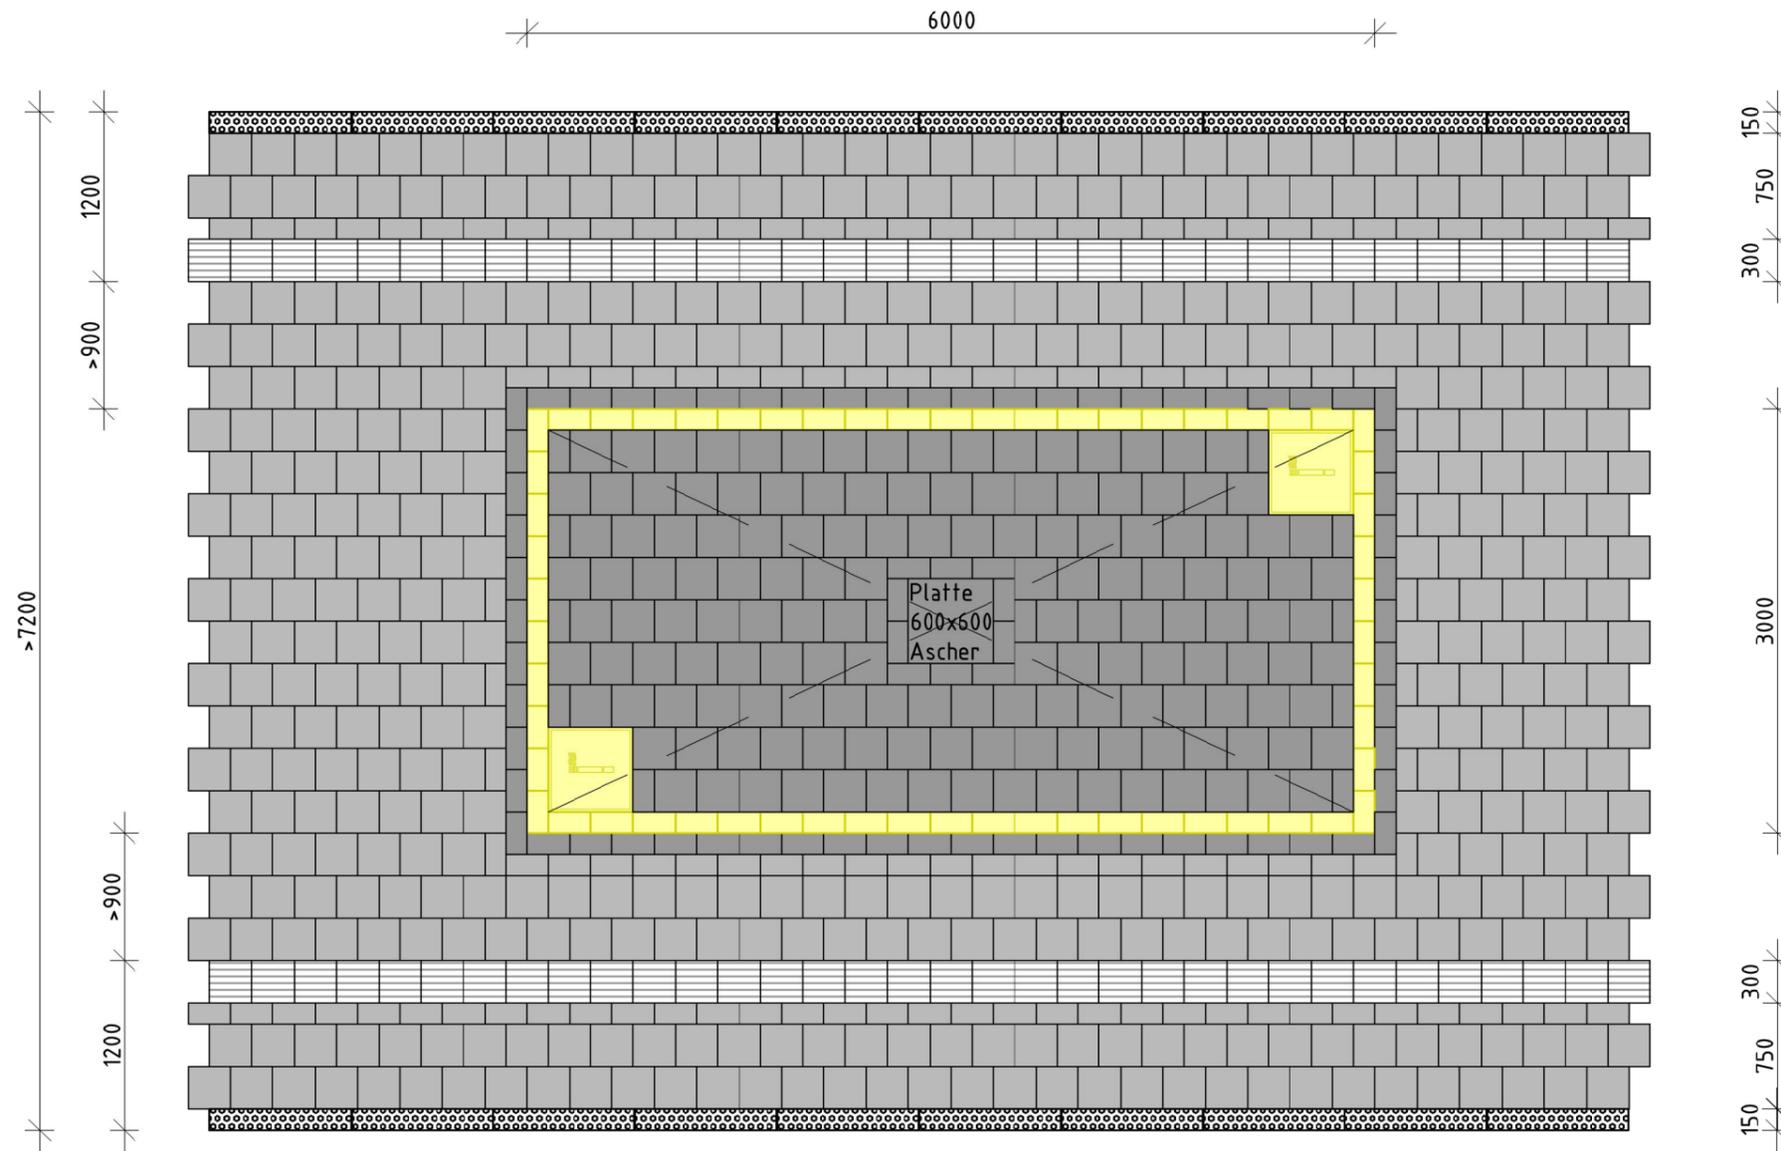

Variante	Maxi	Midi	Mini	Mikro
Piktogrammplatte gelb 600 x 600 x 80	2 St	2 St	2 St	1 St
Ascherplatte anthrazit 600 x 600 x 80	1 St	1 St	1 St	1 St
gelbe Betonsteine 300 x 150 x 80	58 St	58 St	38 St	0 St
anthrazit Betonsteine 300 x 150 x 80	78 St	88 St	60 St	0 St
anthrazit Betonsteine 300 x 300 x 80	175 St	146 St	44 St	0 St
Bahnsteigbreite	≥8,40m	≥7,20m	≥6,00m	<6,00m

18,00 m² Raucherfläche

Abzweigfelder Af sind ggf. nach Wunsch des
Bahnhofsmanagements einzusetzen.

Steinformate

	600 x 600 x 80 Piktogrammplatte gelb 2 Stück		300 x 300 x 80 Betonsteine anthrazit 146 Stück Ausführung gem. IseB BLG 5501 & IseB BLG 7601
	600 x 600 x 80 Ascherplatte anthrazit Ausführung gem. IseB Asch 30 1 Stück		300 x 150 x 80 Betonsteine anthrazit 88 Stück Ausführung gem. IseB BLG 5501 & IseB BLG 7601
	300 x 150 x 80 Betonsteine gelb 58 Stück Ausführung gem. IseB BLG 5501 & IseB BLG 7601		

Dieser Baustandard ist gültig in seinen definierten
technischen Anwendungsgrenzen.
Vorgaben / Anwendungsgrenzen sind den
Regelzeichnungen, Leistungsverzeichnissen sowie
Anwenderleitfaden zu entnehmen.


Bei Nachrüstung in vorhandenen Bahnsteigbelägen
entfällt i.d.R. der Einbau von Bodenindikatoren.

Maßgebende Regelwerke:	VOB C DIN 18318 ZTV E-StB ZTV Pflaster-StB TL Pflaster-StB Ril 81302	Verkehrswegebauarbeiten - Pflasterdecken Erdarbeiten im Straßenbau Herstellung von Pflasterdecken Bauprodukte zur Herstellung von Pflasterdecken Bahnsteige und ihre Zugänge
------------------------	--	--

3			
2			
1	Änderung Firmenbezeichnung DB InfraGO AG, Anordnung Plattenbelag	01.04.2024	I.IPM 5
Nr.	Änderungen bzw. Ergänzungen	Datum	Name

	Bahnsteigbelag Raucherbereich Variante Midi für Bf. Kat.1-3	Ersteller: DB InfraGO AG / Personenbahnhöfe Grundsätze Bautechnik I.IPM 6 Europaplatz 1, 10557 Berlin
Maßstab: 1:50		REGELEINBAU
		IseB BLG 1020
		Ausgabe vom: 01.04.2024
		Ersatz für: 01.10.2023

Variante Mini

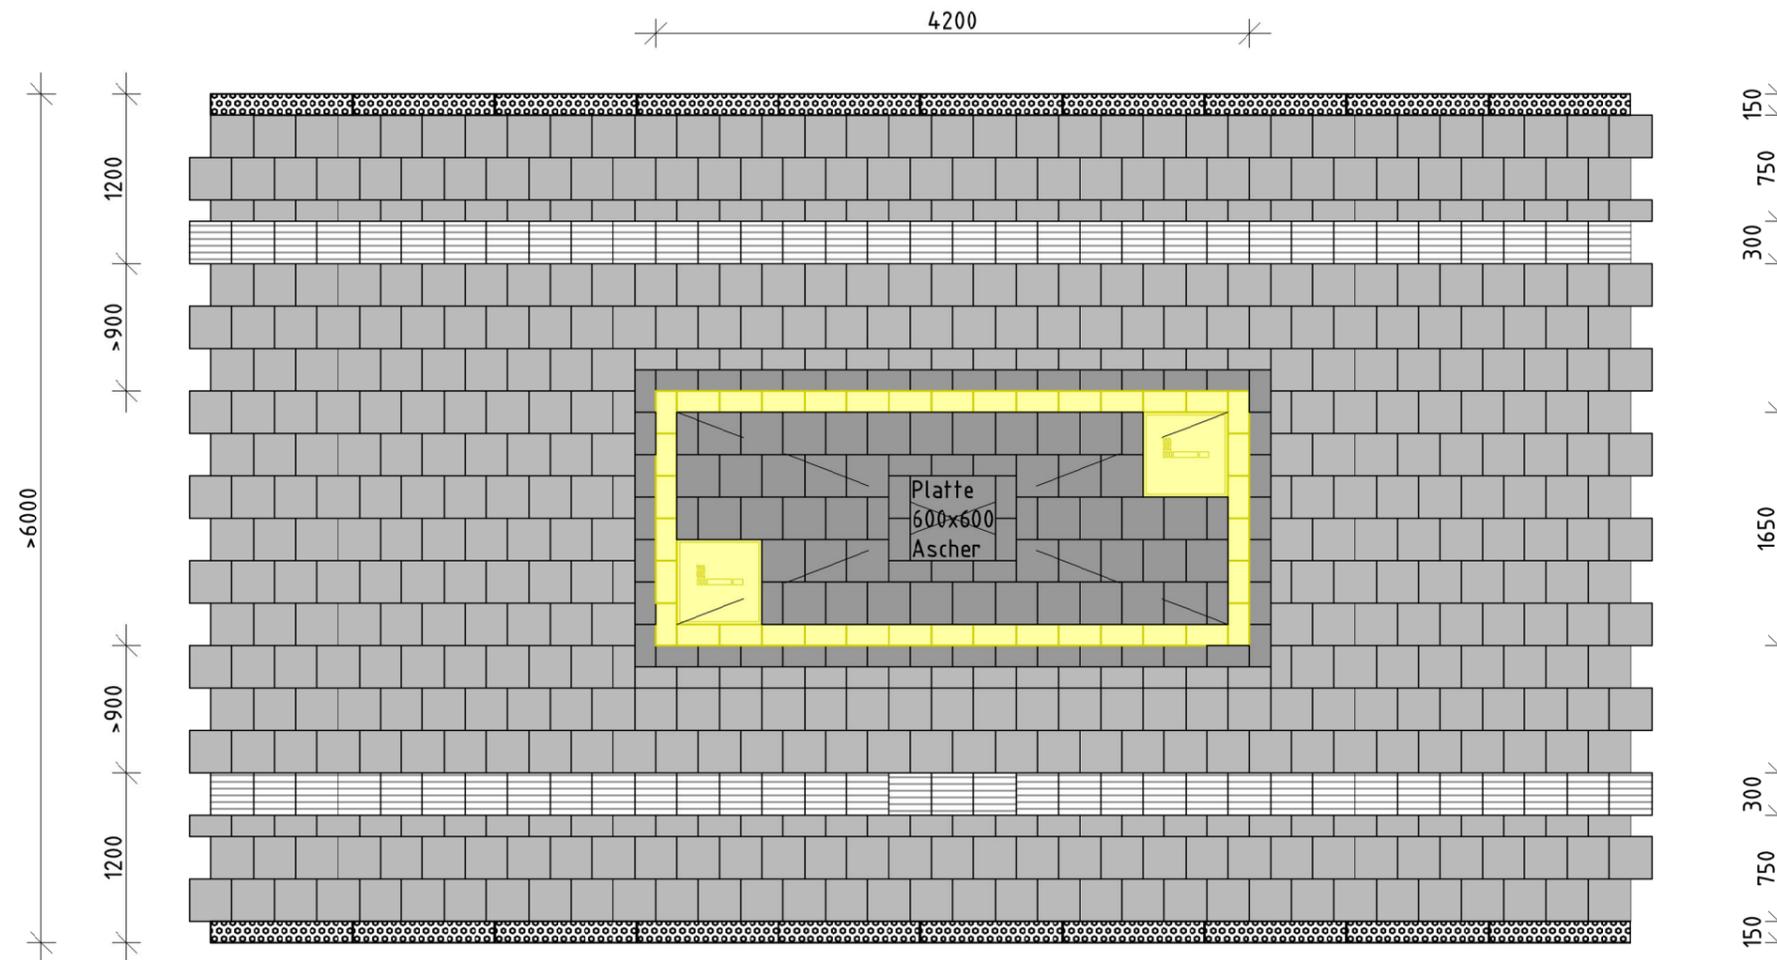

Variante	Maxi	Midi	Mini	Mikro
Piktogrammplatte gelb 600 x 600 x 80	2 St	2 St	2 St	1 St
Ascherplatte anthrazit 600 x 600 x 80	1 St	1 St	1 St	1 St
gelbe Betonsteine 300 x 150 x 80	58 St	58 St	38 St	0 St
anthrazit Betonsteine 300 x 150 x 80	78 St	88 St	60 St	0 St
anthrazit Betonsteine 300 x 300 x 80	175 St	146 St	44 St	0 St
Bahnsteigbreite	≥8,40m	≥7,20m	≥6,00m	<6,00m

8,00 m² Raucherfläche

Abzweigfelder Af sind ggf. nach Wunsch des Bahnstationsmanagements einzusetzen.

Steinformatate

 600 x 600 x 80 Piktogrammplatte gelb 2 Stück	 300 x 300 x 80 Betonsteine anthrazit 44 Stück Ausführung gem. IseB BLG 5501 & IseB BLG 7601
 600 x 600 x 80 Ascherplatte anthrazit Ausführung gem. IseB Asch 30 1 Stück	 300 x 150 x 80 Betonsteine anthrazit 60 Stück Ausführung gem. IseB BLG 5501 & IseB BLG 7601
 300 x 150 x 80 Betonsteine gelb 38 Stück Ausführung gem. IseB BLG 5501 & IseB BLG 7601	

Dieser Baustandard ist gültig in seinen definierten technischen Anwendungsgrenzen. Vorgaben / Anwendungsgrenzen sind den Regelzeichnungen, Leistungsverzeichnissen sowie Anwenderleitfaden zu entnehmen.

Bei Nachrüstung in vorhandenen Bahnsteigbelägen entfällt i.d.R. der Einbau von Bodenindikatoren.

Maßgebende Regelwerke:	VOB C DIN 18318 ZTV E-StB ZTV Pflaster-StB TL Pflaster-StB Ril 81302	Verkehrswegebauarbeiten - Pflasterdecken Erdarbeiten im Straßenbau Herstellung von Pflasterdecken Bauprodukte zur Herstellung von Pflasterdecken Bahnsteige und ihre Zugänge
------------------------	--	--

3			
2			
1	Änderung Firmenbezeichnung DB InfraGO AG, Anordnung Plattenbelag	01.04.2024	I.IPM 5
Nr.	Änderungen bzw. Ergänzungen	Datum	Name

	Bahnsteigbelag Raucherbereich Variante Mini für Bf. Kat.1-3		Ersteller: DB InfraGO AG / Personenbahnhöfe Grundsätze Bautechnik I.IPM 6 Europaplatz 1, 10557 Berlin
	Maßstab: 1:50		REGELEINBAU
		IseB	BLG 1030
		Ausgabe vom:	01.04.2024
		Ersatz für:	01.10.2023

