

La Strada


8 cm - 01

RINN

Den Anfang
macht ein guter Stein.

Verlegeart **Läuferverband**

Produkt/System **La Strada 15/18**

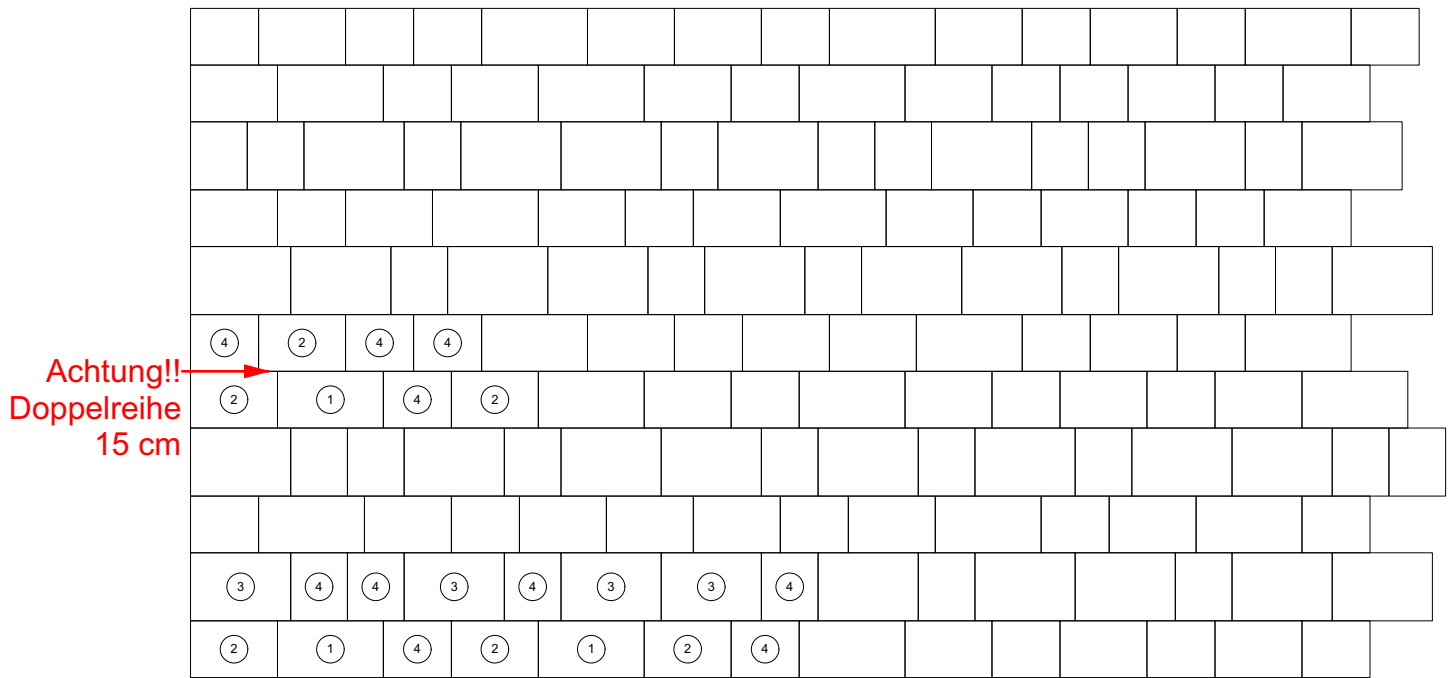


Maßstab = 1:20



28 x 15 cm



23 x 15 cm

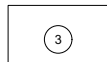





26,5 x 18 cm



15 x 18 cm

Bestand pro Lage	3 Steine 28 x 15 x 8 cm, 6 Steine 23 x 15 x 8 cm, 6 Steine 26,5 x 18 x 8 cm, 10 Steine 15 x 18 x 8 cm
Anfangsstein pro m	---
Rastermaß	28 x 15 x 8 cm , 32 x 15 x 8 cm, 26,5 x 18 x 8 cm, 15 x 18 x 8 cm
Besonderheit	nur lagenweise gemischt erhältlich, Verlegung in zwei Reihenbreiten, Kreuzfugen vermeiden, jede 5.+ 6. Reihe eine Doppelreihe 15 cm, Schnittabfälle >5 cm können auch linksbündig angelegt und wiederverwendet werden!

Steinmaß (in mm)

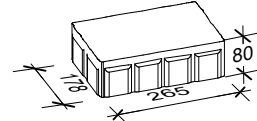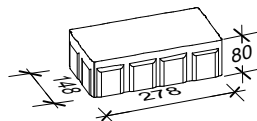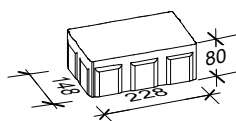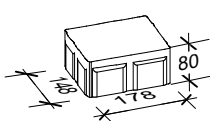

TIPP

Weitere Details zum Verlegen und Pflegen >>> www.rinn.net

Rinn Beton- und Naturstein · Info-Hotline Heuchelheim 0800 7466800