La Strada

8 cm - 01

Den Anfang
macht ein guter Stein.

Verlegeart	**Läuferverband**
Produkt/System	La Strada 15/18

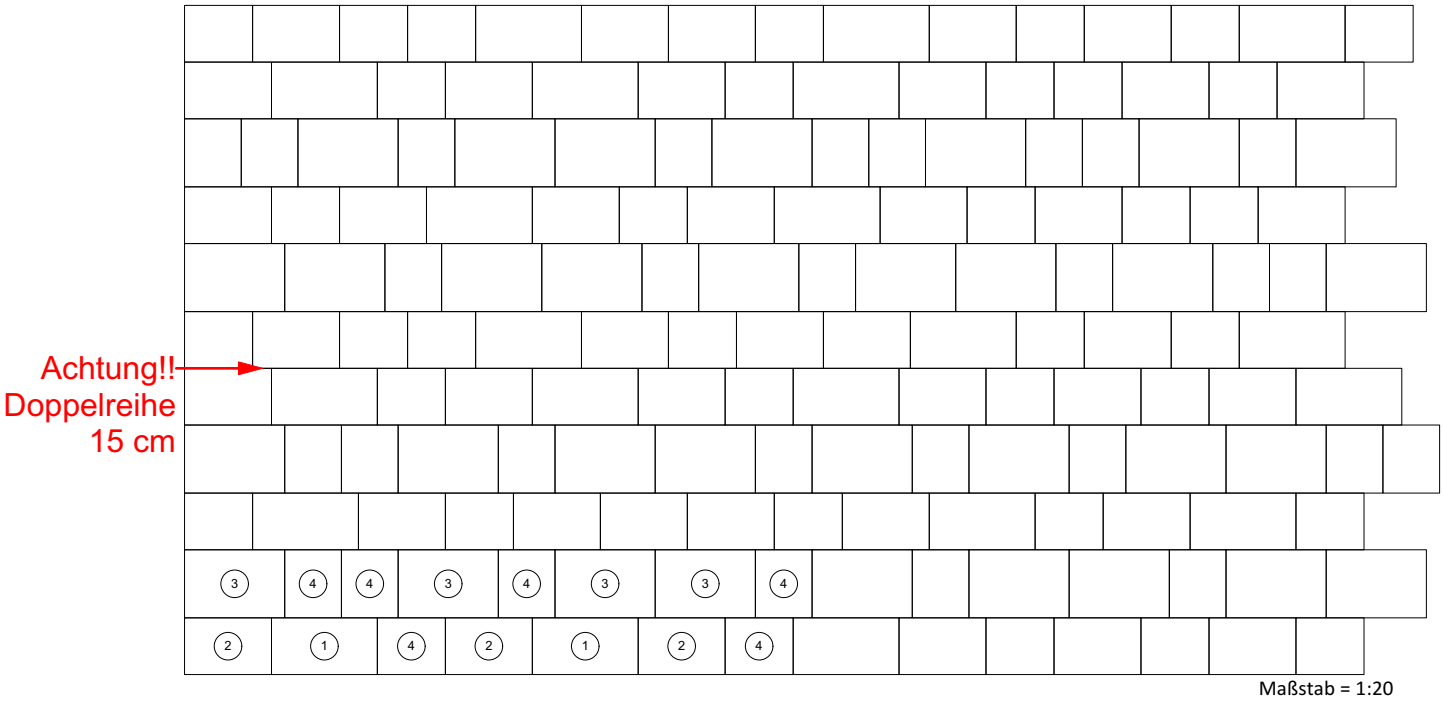

Maßstab = 1:20

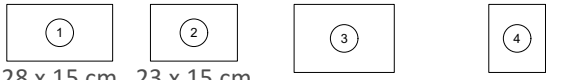

28 x 15 cm | 23 x 15 cm | 26,5 x 18 cm | 15 x 18 cm

Bestand pro Lage	3 Steine 28 x 15 x 8 cm, 6 Steine 23 x 15 x 8 cm, 6 Steine 26,5 x 18 x 8 cm, 10 Steine 15 x 18 x 8 cm
Anfangsstein pro m	---
Rastermaß	28 x 15 x 8 cm , 32 x 15 x 8 cm, 26,5 x 18 x 8 cm, 15 x 18 x 8 cm
Besonderheit	nur lagenweise gemischt erhältlich, Verlegung in zwei Reihenbreiten, Kreuzfugen vermeiden, jede 5.+ 6. Reihe eine Doppelreihe 15 cm

Steinmaß (in mm)

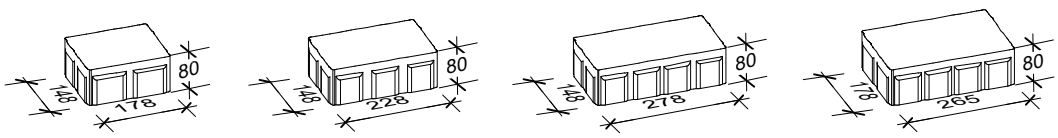

TIPP

Weitere Details zum Verlegen und Pflegen ››› www.rinn.net