

# Lukano color/rinnit

## 8 cm - 02




Den Anfang  
macht ein guter Stein.

Verlegeart


**Reihenverband**

Produkt/System

**Lukano**

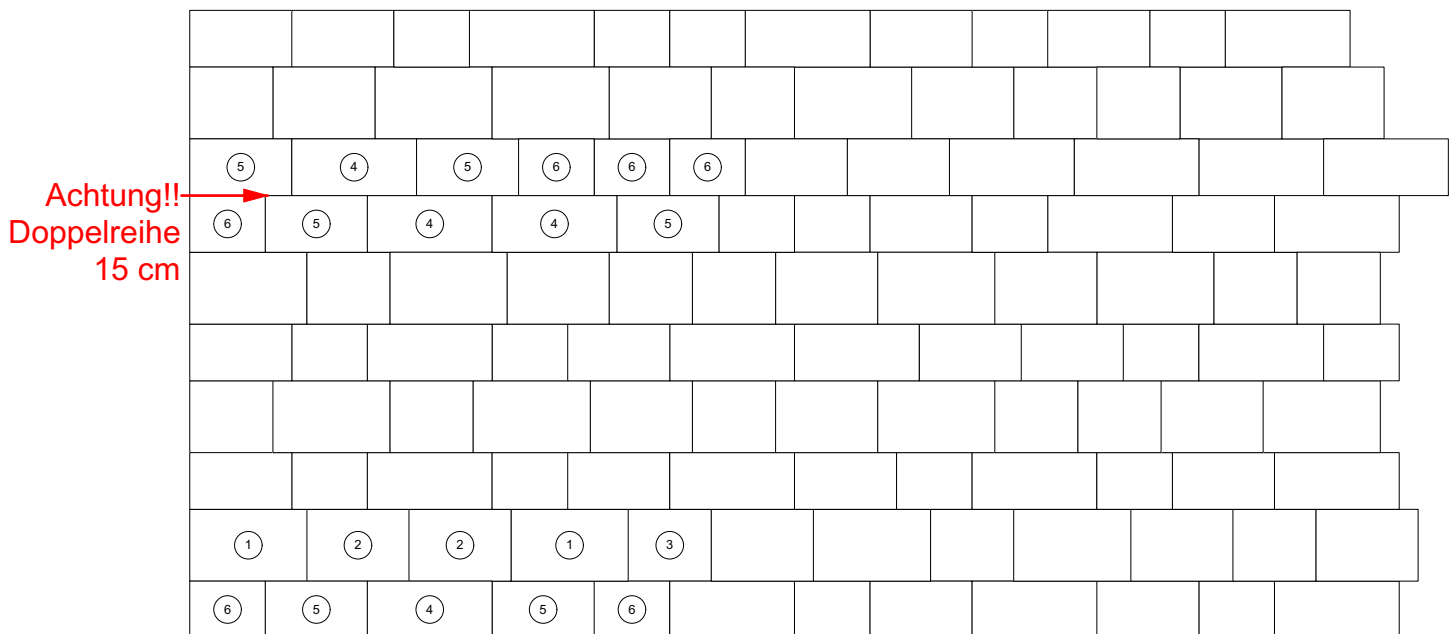

Maßstab = 1:20

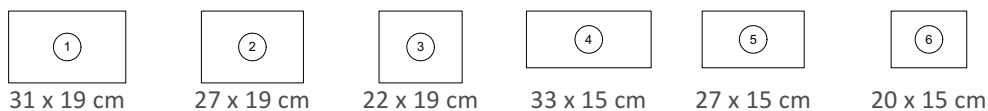

Bestand pro Lage

3 Steine 31 x 19 x 8 cm, 3 Steine 27 x 19 x 8 cm, 3 Steine 22 x 19 x 8 cm,  
4 Steine 33 x 15 x 8 cm, 4 Steine 27 x 15 x 8 cm, 4 Steine 20 x 15 x 8 cm

Anfangsstein pro m

---


Rastermaß

31 x 19 x 8 cm, 27 x 19 x 8 cm, 22 x 19 x 8 cm, 33 x 15 x 8 cm, 27 x 15 x 8 cm, 20 x 15 x 8 cm

Besonderheit

jeweils nur lagenweise erhältlich, Kreuzfugen vermeiden, **jede 7.+ 8. Reihe eine Doppelreihe 15 cm, Schnittabfälle >5 cm können auch linksbündig angelegt und wiederverwendet werden!**

Steinmaß (in mm)

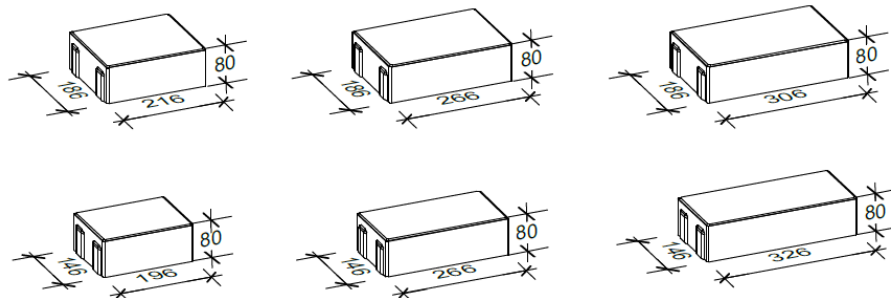

TIPP

Weitere Details zum Verlegen und Pflegen >>> [www.rinn.net](http://www.rinn.net)

Rinn Beton- und Naturstein · Info-Hotline Heuchelheim 0800 7466800