


Maueraufmaßbogen Windsor



Den Anfang
macht ein guter Stein.

Vorderansicht Mauersteine

Normalstein
30 x 20 x 10 cm

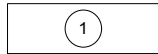


Abdeckstein
30 x 22 x 6 cm



 = Stein bauseits knacken

Steinbedarf: 33 Stück pro m² (Normalsteine)

Besonderheit: Aufbauhöhe bis max. 60 cm

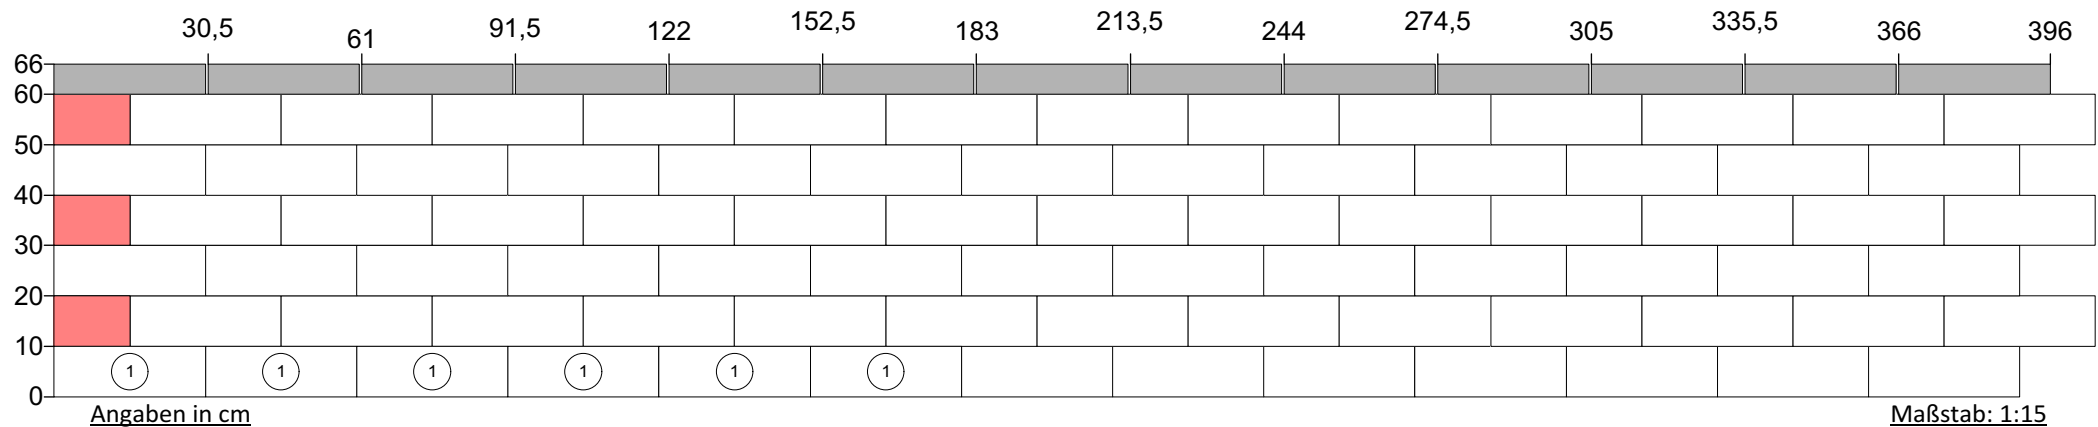

Bauvorhaben: _____ Ort: _____ Name: _____ Objektnummer: _____