


# Maueraufmaßbogen Catania





Den Anfang macht ein guter Stein.

## Vorderansicht Mauersteine

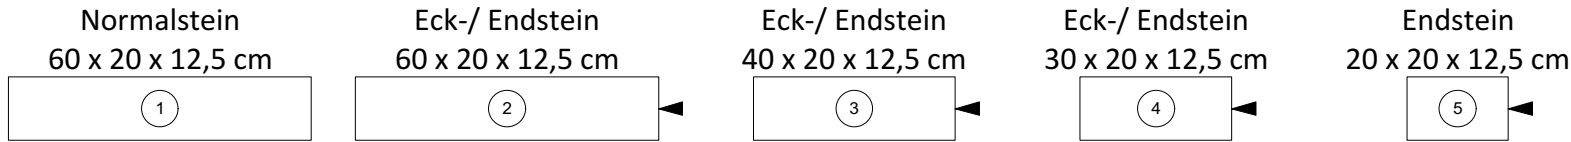


Steinbedarf: 13,33 Stück pro m<sup>2</sup> (Normalsteine)

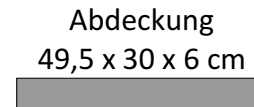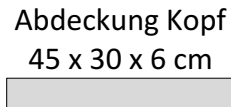

▶ = Sichtseite

Besonderheit: zusätzlich auch Pfeiler- und Pfeilerabdecksteine erhältlich, Aufbauhöhe bis max. 125 cm, Abdeckplatten sind mit einer 5 mm Fuge zu verbauen

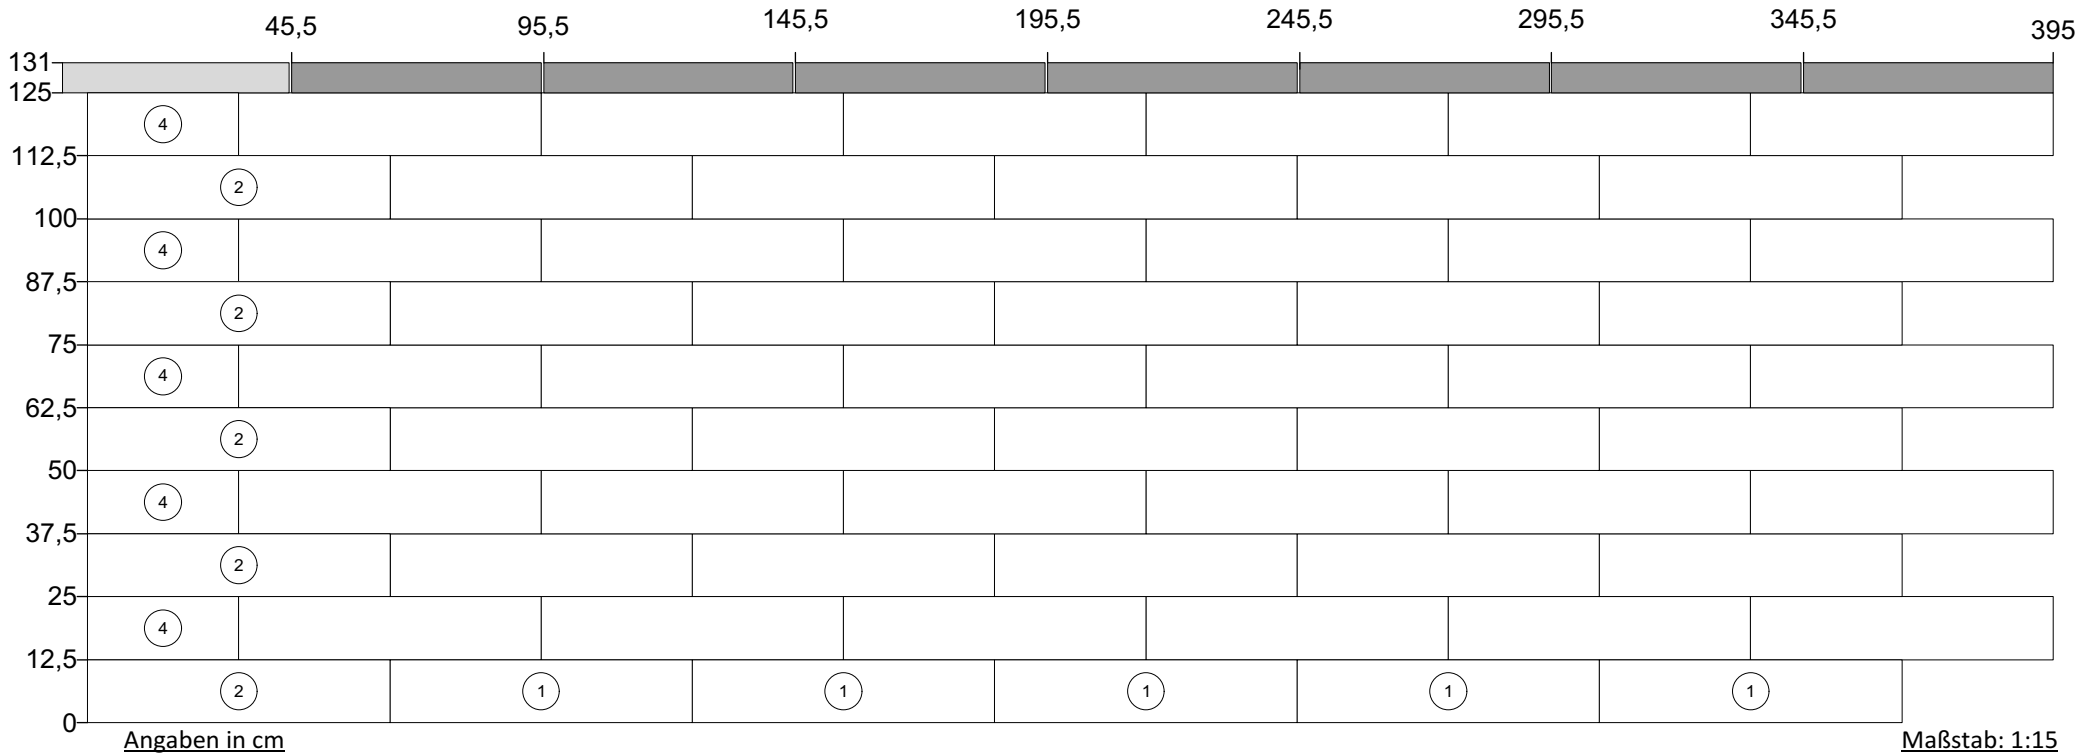


Angaben in cm


Maßstab: 1:15

Bauvorhaben: \_\_\_\_\_ Ort: \_\_\_\_\_ Name: \_\_\_\_\_ Objektnummer: \_\_\_\_\_

## Variante 1: Maueraufbau gerade

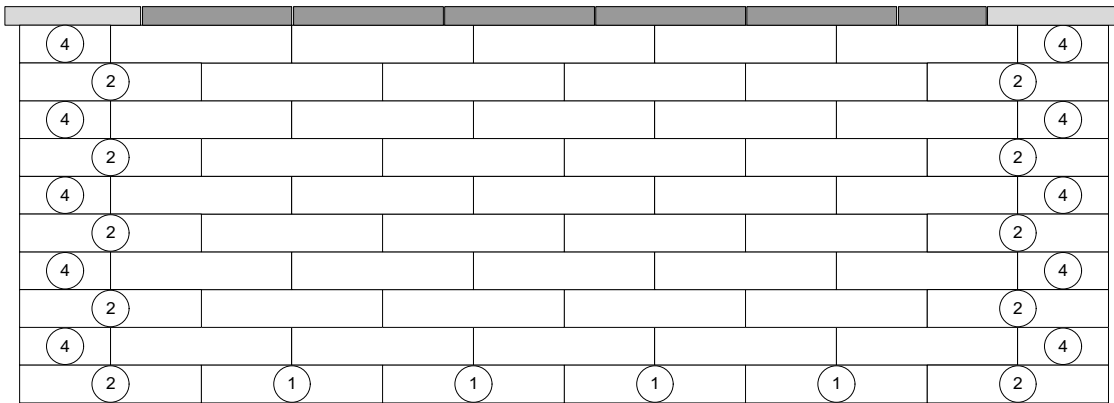


## Variante 2: abgetreppt

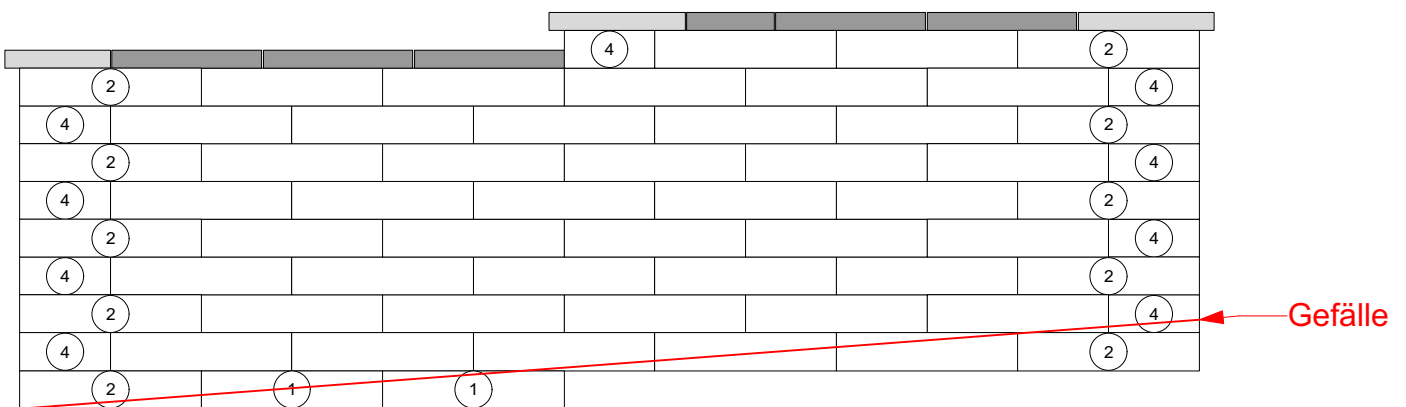

Eck- und Endstein Nr. 2 auf 50 cm knacken!

## Variante 3: Aufbau über Eck

Abdeckplatten bauseits schneiden

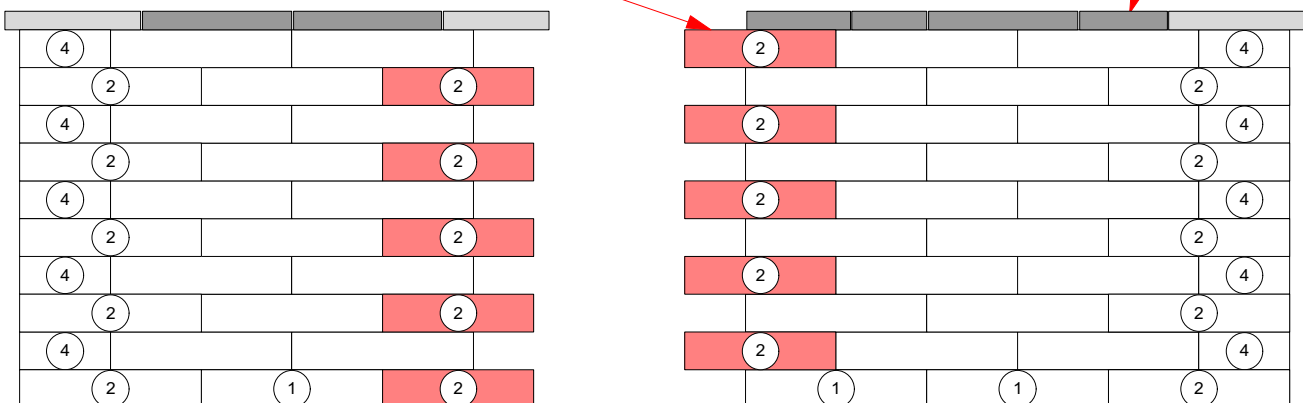

## Vorderansicht Mauersteine

