

Padio 20


12 cm - 01




Den Anfang
macht ein guter Stein.

Verlegeart **Reihenverband**

Produkt/System **Padio 20 mit static Verschiebeschutz**

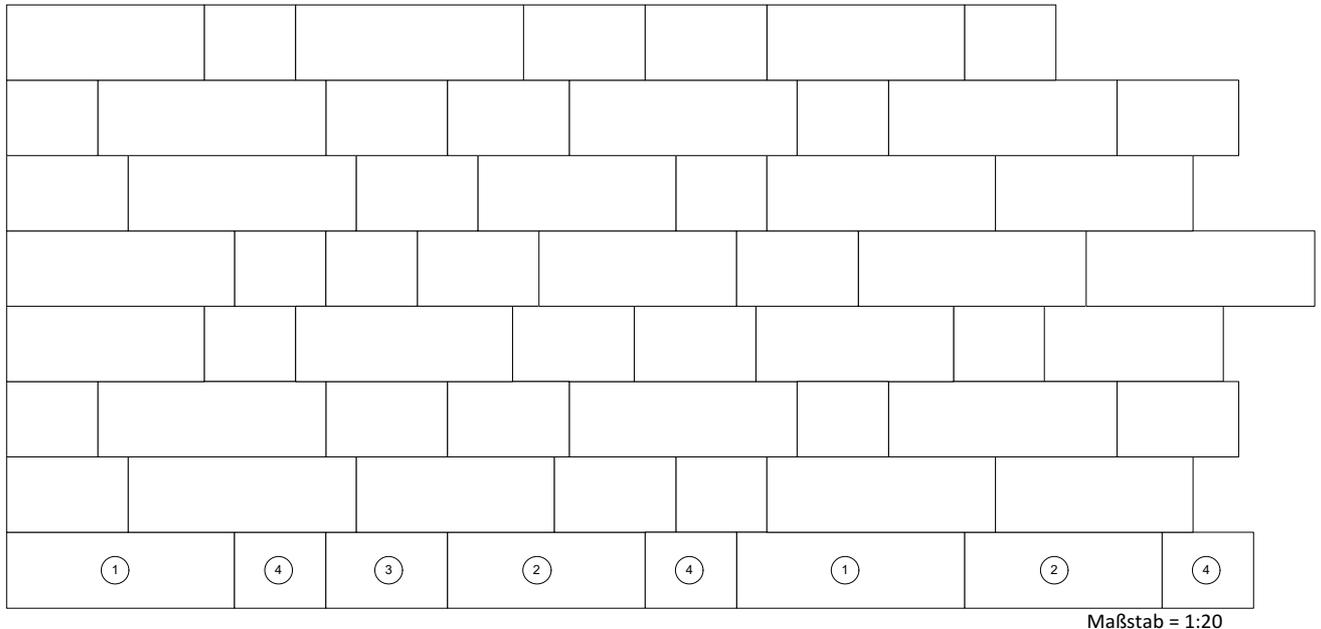


Maßstab = 1:20

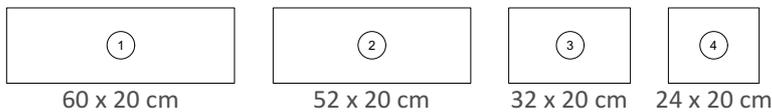

Bedarf pro m ²	2,98 Steine 60 x 20 x 12 cm = 35,71%, 2,98 Steine 52 x 20 x 12 cm = 30,95%, 2,98 Steine 32 x 20 x 12 cm = 19,05%, 2,98 Steine 24 x 20 x 12 cm = 14,29%,
Anfangsstein pro m	---
Rastermaß	60 x 20 x 12 cm, 52 x 20 x 12 cm, 32 x 20 x 12 cm, 24 x 20 x 12 cm
Besonderheit	mit static Verschiebeschutz, nur lagenweise erhältlich, willkürlich verlegen, Kreuzfugen vermeiden, keine Einzelsteine, Steinversatz im 4 cm Raster, Schnittabfälle >5 cm können auch linksbündig angelegt und wiederverwendet werden (Verlegung wie Bahnenware)!

Steinmaß (in mm)

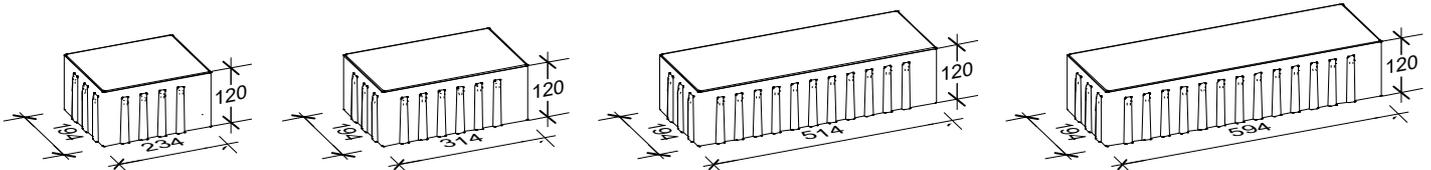

TIPP

Weitere Details zum Verlegen und Pflegen >>> www.rinn.net

Rinn Beton- und Naturstein · Info-Hotline Heuchelheim 0800 7466800