

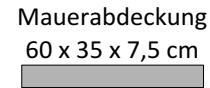
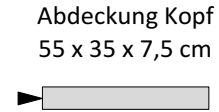
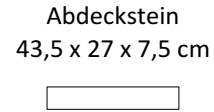
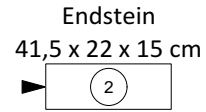


Maueraufmaßbogen Bayfield

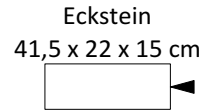

Den Anfang macht ein guter Stein.

Vorderansicht Mauersteine

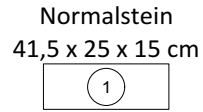


= Stein bauseits knacken

= Sichtseite

Steinbedarf: 16 Stück pro m² (Normalsteine)

Besonderheit: Aufbauhöhe bis maximal 5 m, Abdeckplatten sind mit einer 5 mm Fuge zu verbauen

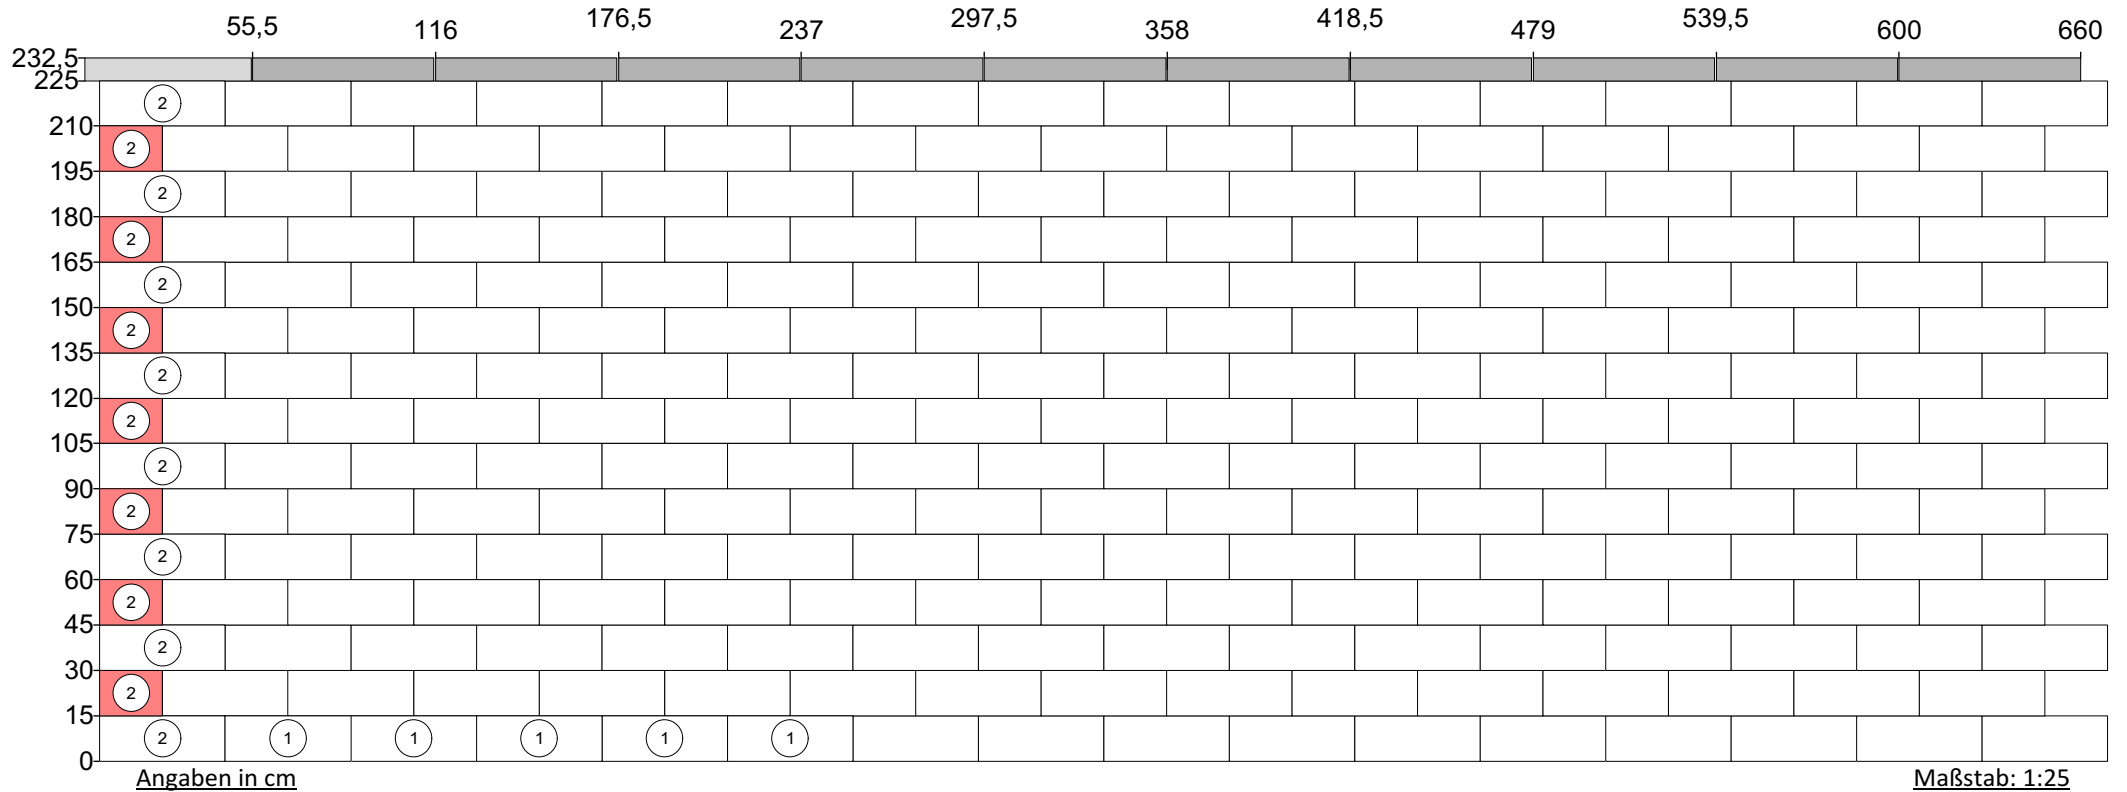


Bauvorhaben:

Ort:


Name:

Objektnummer:


Variante 1: Maueraufbau gerade

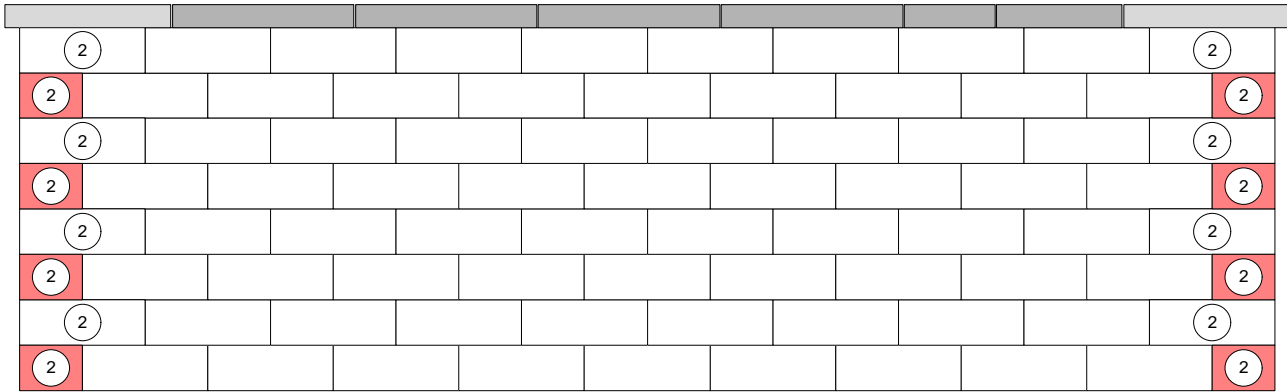

Variante 2: abgetreppt

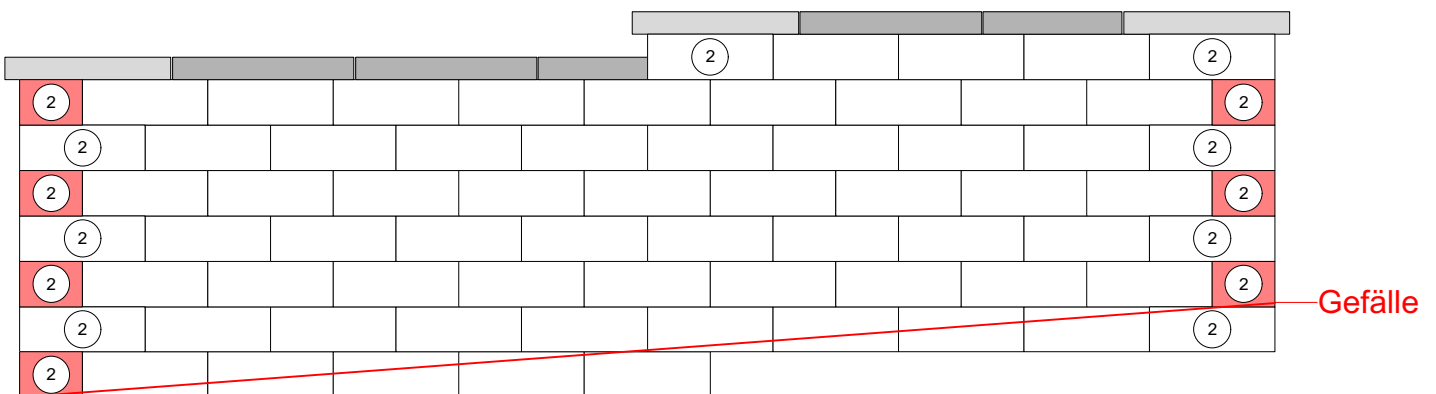

Variante 3: Aufbau über Eck

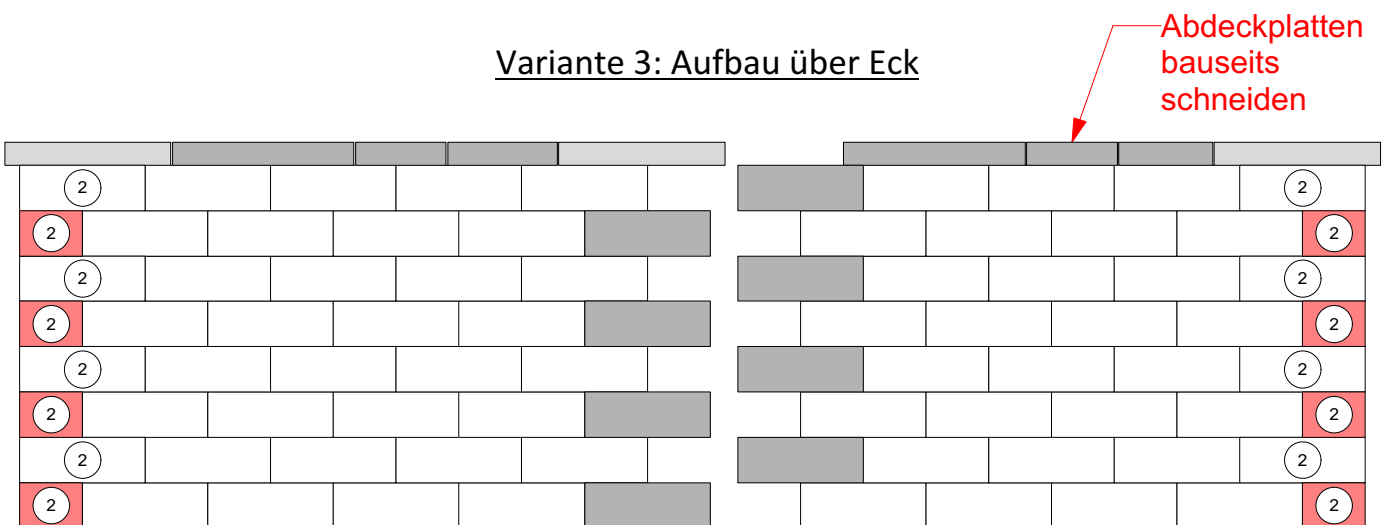

Vorderansicht Mauersteine


Normalstein
41,5 x 25 x 15 cm




Eckstein
41,5 x 22 x 15 cm



Endstein
41,5 x 22 x 15 cm

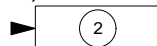

Abdeckstein
43,5 x 27 x 7,5 cm

 

Abdeckung Kopf
55 x 35 x 7,5 cm



Mauerabdeckung
60 x 35 x 7,5 cm

