

Maueraufmaßbogen Tromalit geöffnet



Den Anfang
macht ein guter Stein.

Vorderansicht Mauersteine

Normalstein
30 x 24 x 16 cm



1/2 Normalstein
15 x 24 x 16 cm



Abdeckstein
30 x 20 x 16 cm



1/2 Abdeckstein
15 x 20 x 16 cm




Abdeck - Endstein
30 x 20 x 16 cm



Steinbedarf: 15,6 Stück pro m² (Normalsteine) bei geschlossenem System

Besonderheit: die unten gezeigte Darstellung, entspricht dem geöffneten Aufbau,
Fugen können bepflanzt werden

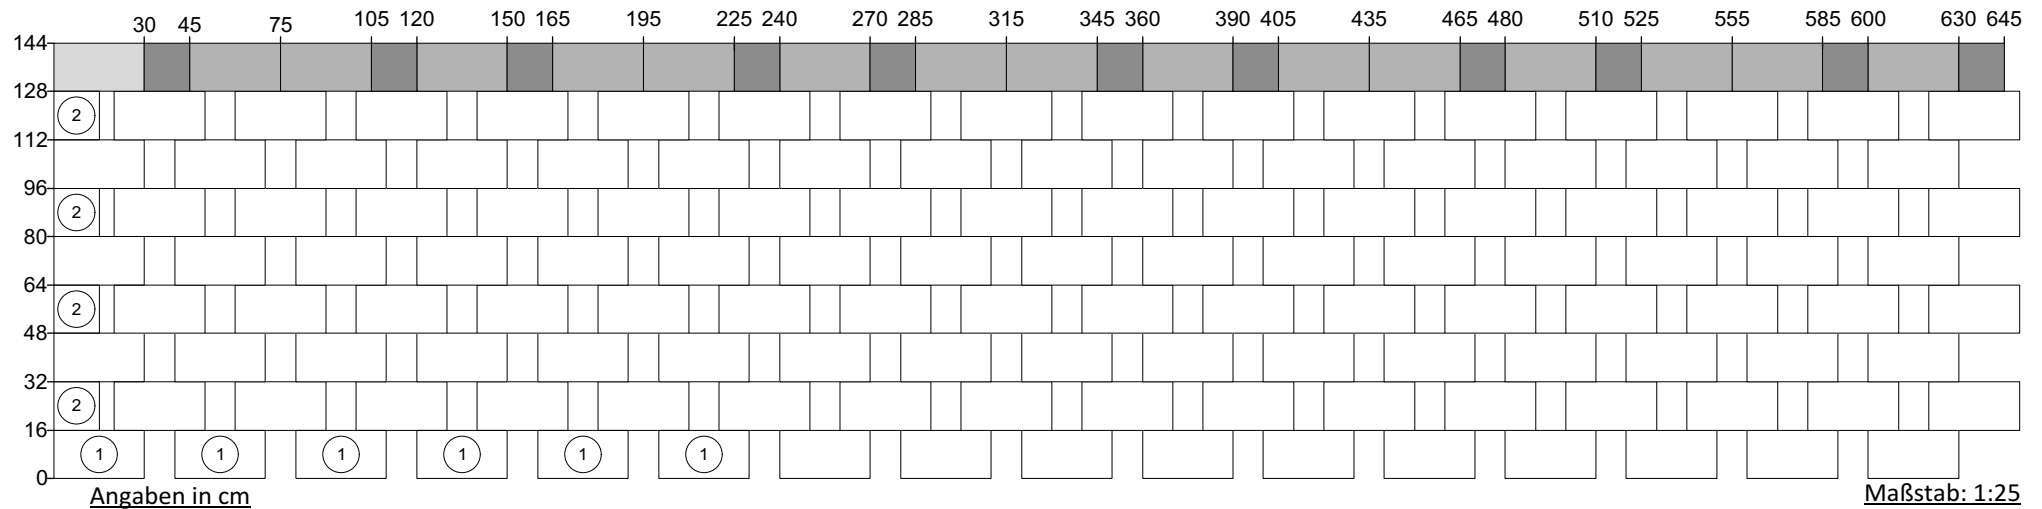

Bauvorhaben: _____ Ort: _____ Name: _____ Objektnummer: _____

Maueraufmaßbogen Tromalit geschlossen



Den Anfang
macht ein guter Stein.

Vorderansicht Mauersteine

Normalstein
30 x 24 x 16 cm



1/2 Normalstein
15 x 24 x 16 cm



Abdeckstein
30 x 20 x 16 cm



1/2 Abdeckstein
15 x 20 x 16 cm




Abdeck - Endstein
30 x 20 x 16 cm



Steinbedarf: 20,5 Stück pro m² (Normalsteine) bei geschlossenem System

Besonderheit: die unten gezeigte Darstellung, entspricht dem geschlossenen Aufbau.

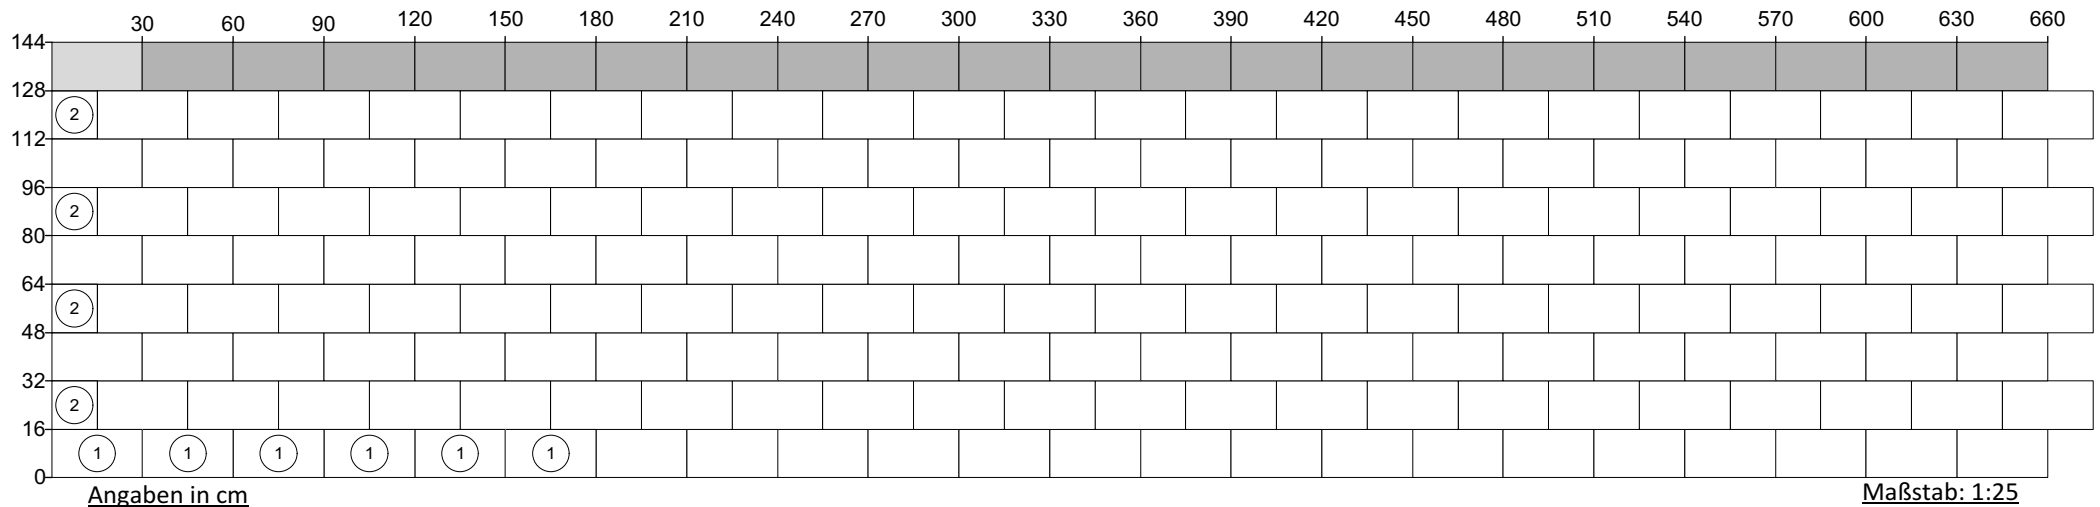

Bauvorhaben: _____ Ort: _____ Name: _____ Objektnummer: _____