

Maueraufmaßbogen Vertica



Den Anfang macht ein guter Stein.

Vorderansicht Mauersteine

Normalstein
45 x 28 x 20 cm



Endstein
45 x 26,4 x 20 cm



Eckstein
45 x 22,5 x 20 cm



Kronenstein
45 x 28 x 20 cm



Abdeckstein
43,5 x 27 x 7,5 cm



Abdeckung Kopf
55 x 35 x 7,5 cm



Mauerabdeckung
60 x 35 x 7,5 cm




= Stein bauseits knacken

= Sichtseite

Steinbedarf: 11,1 Stück pro m² (Normalsteine)

Besonderheit: Aufbauhöhe bis max. 20 m

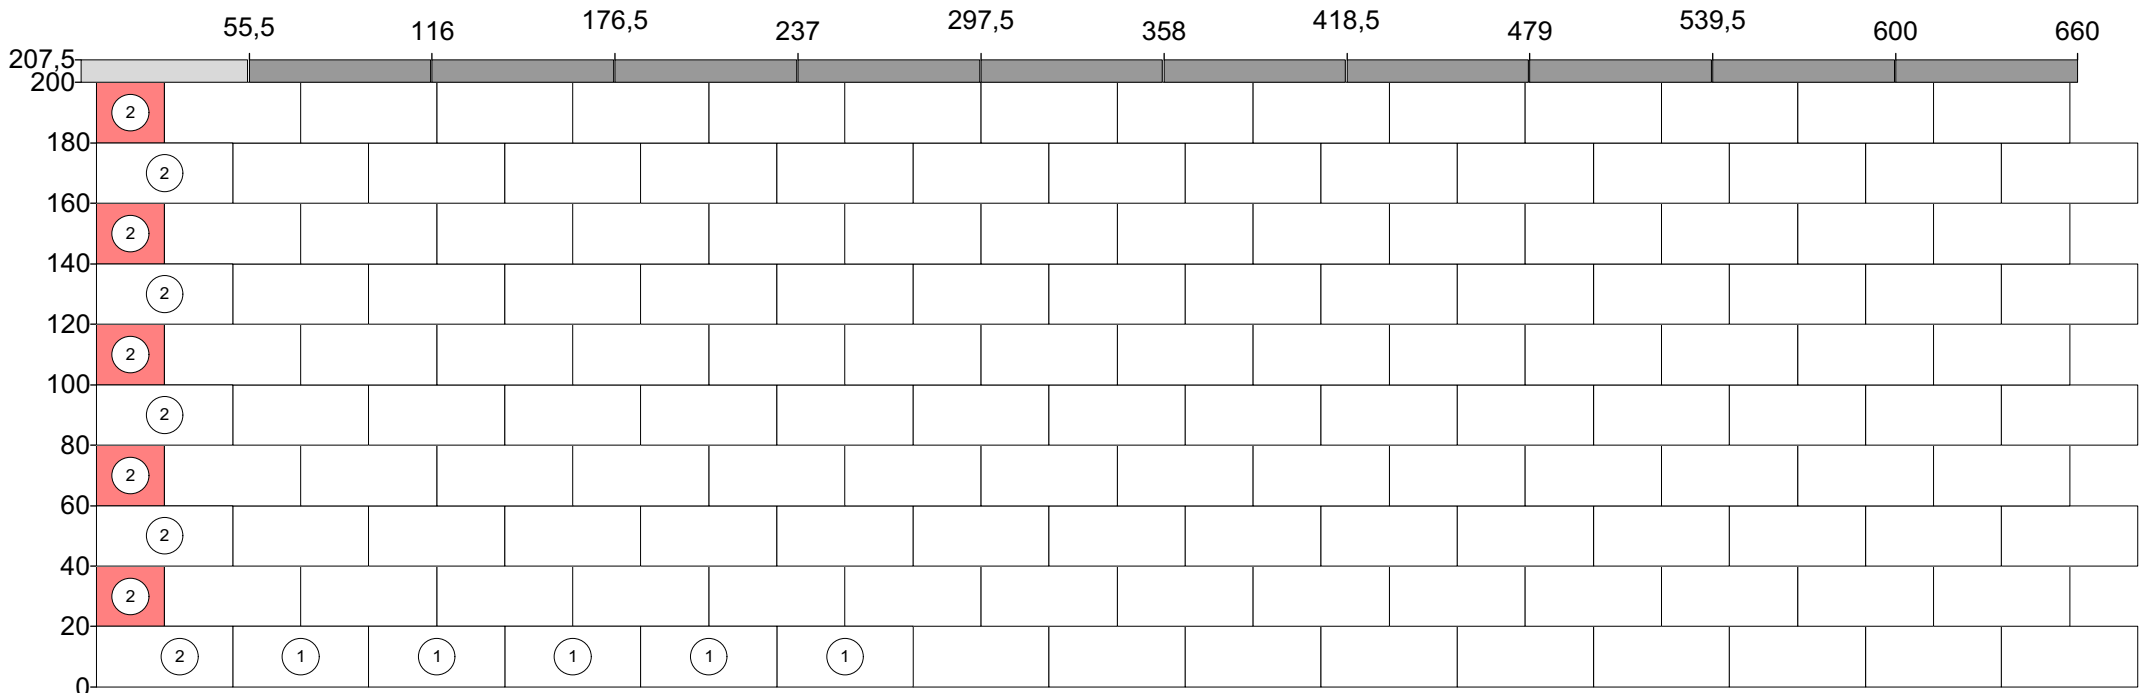


Angaben in cm


Maßstab: 1:25

Bauvorhaben: _____ Ort: _____ Name: _____ Objektnummer: _____


Variante 1: Maueraufbau gerade

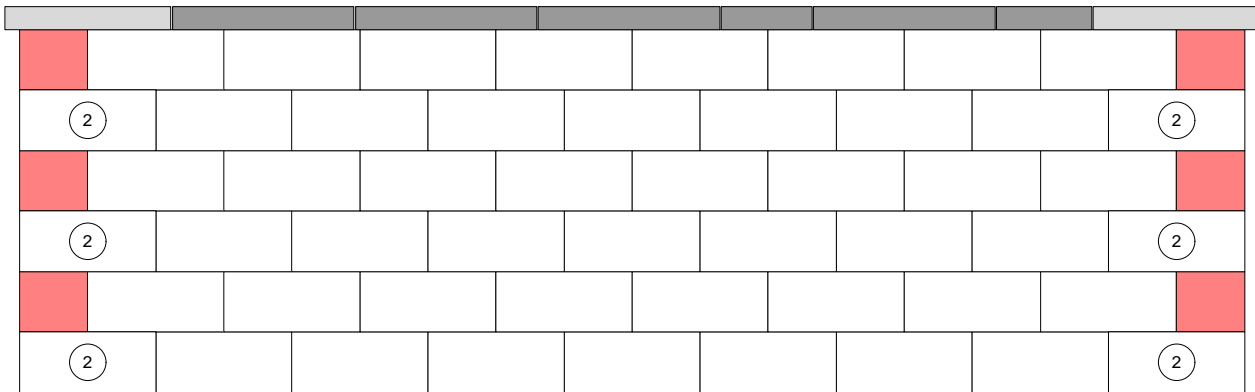

Variante 2: abgetreppt

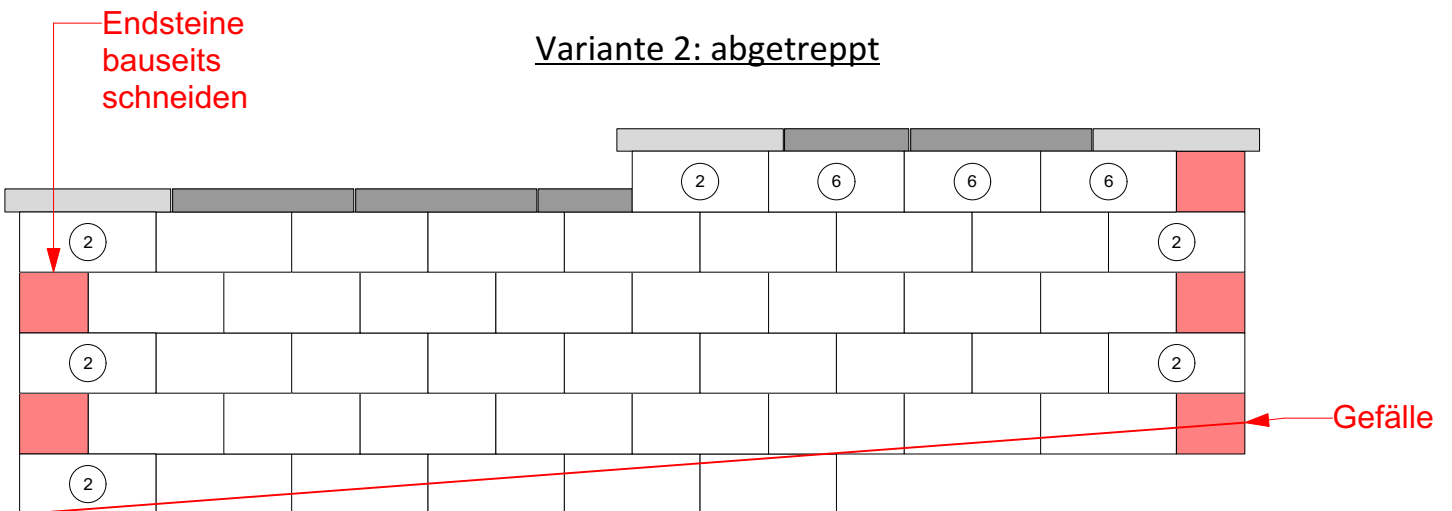

Variante 3: Aufbau über Eck

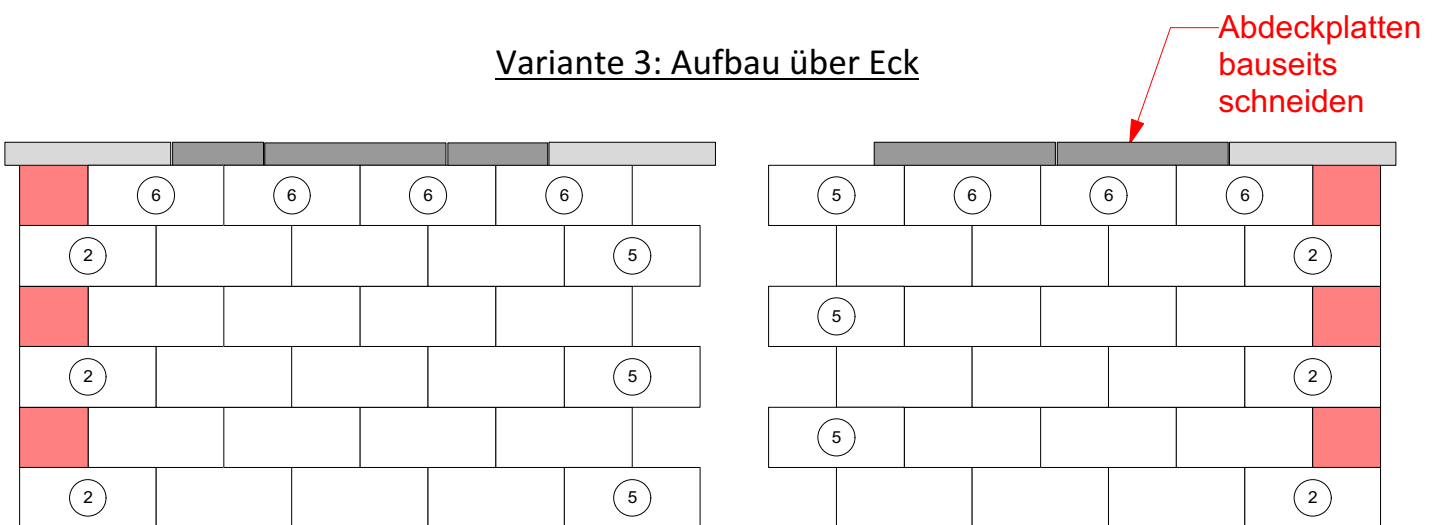

Vorderansicht Mauersteine

Normalstein	Endstein	Eckstein	Kronenstein	Abdeckstein
45 x 28 x 20 cm	45 x 26,4 x 20 cm	45 x 22,5 x 20 cm	45 x 28 x 20 cm	43,5 x 27 x 7,5 cm
			Abdeckung Kopf 55 x 35 x 7,5 cm	Mauerabdeckung 60 x 35 x 7,5 cm