


Maueraufmaßbogen York



Den Anfang macht ein guter Stein.

Vorderansicht Mauersteine

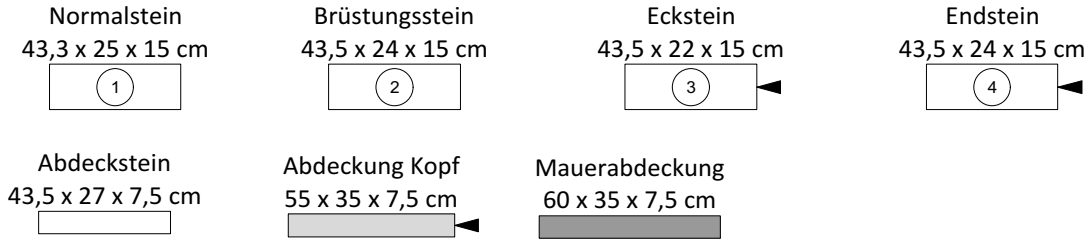


= Stein bauseits knacken

▶ = Sichtseite


Steinbedarf: 15,4 Stück pro m² (Normalsteine)

Besonderheit: Aufbauhöhe bei Einsatz von Geogitter bzw. Hinterbeton bis max. 5m

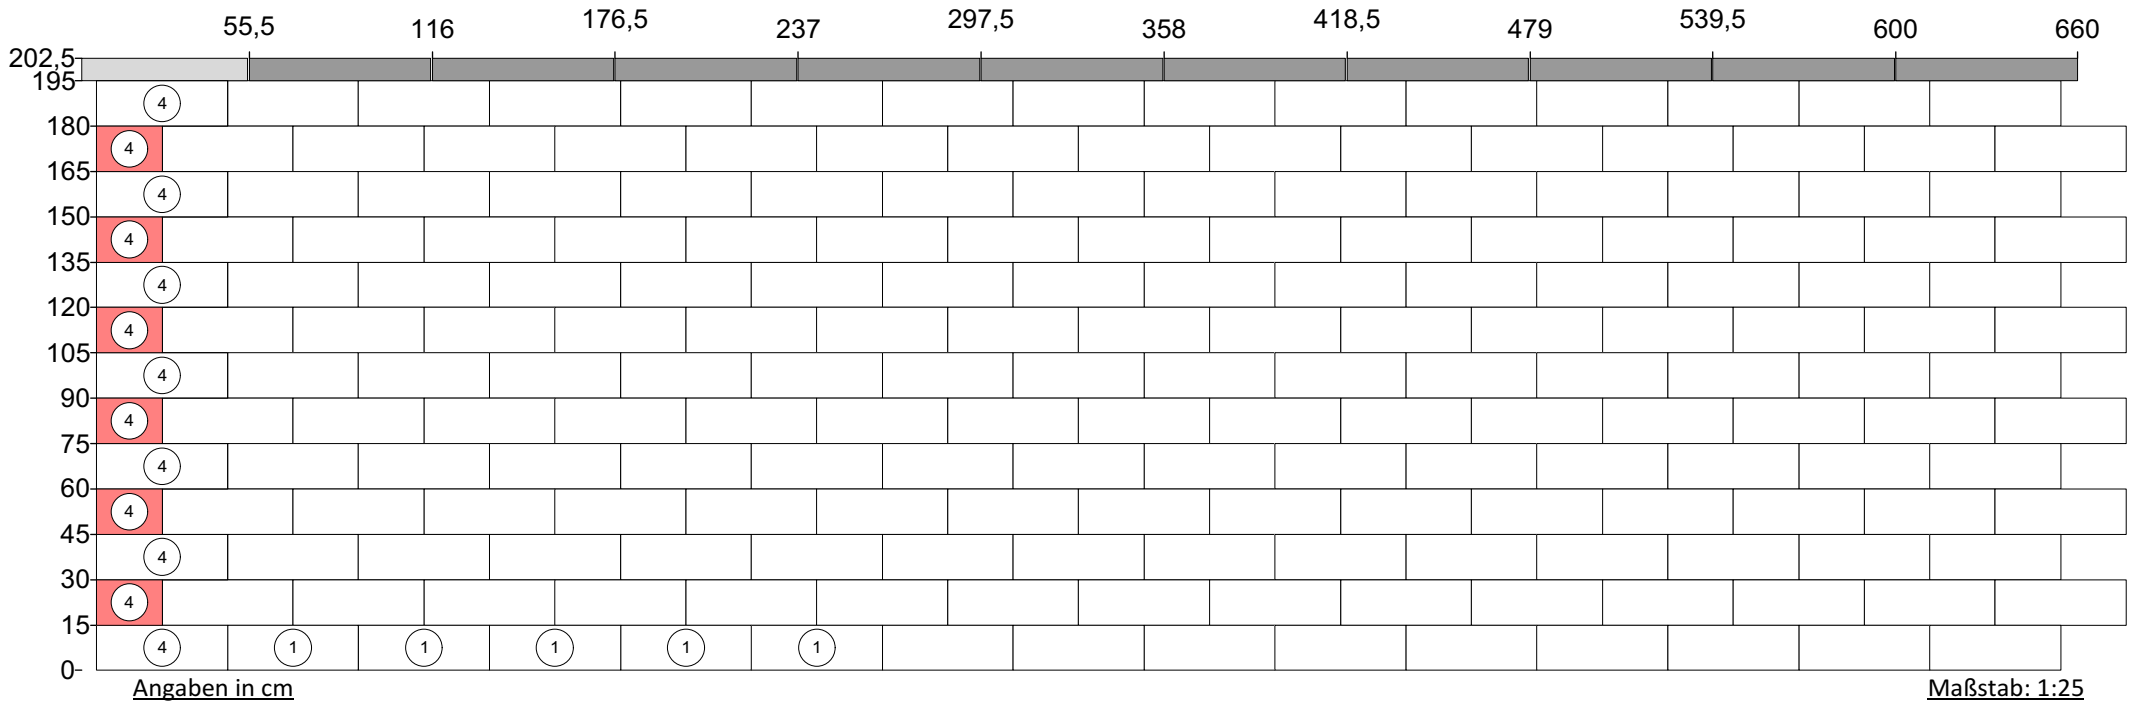


Bauvorhaben: _____ Ort: _____ Name: _____ Objektnummer: _____


Variante 1: Maueraufbau gerade

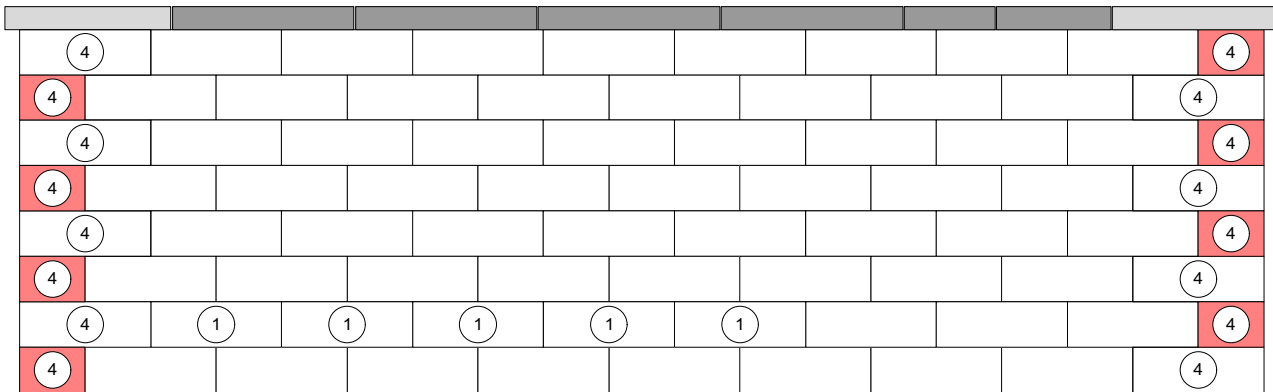

Variante 2: abgetreppt

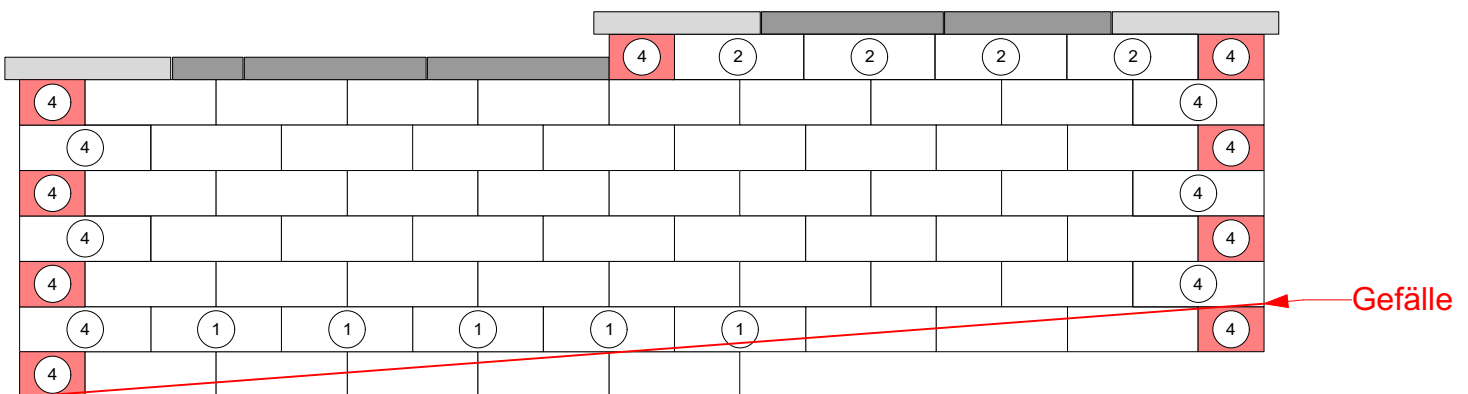


Variante 3: Aufbau über Eck

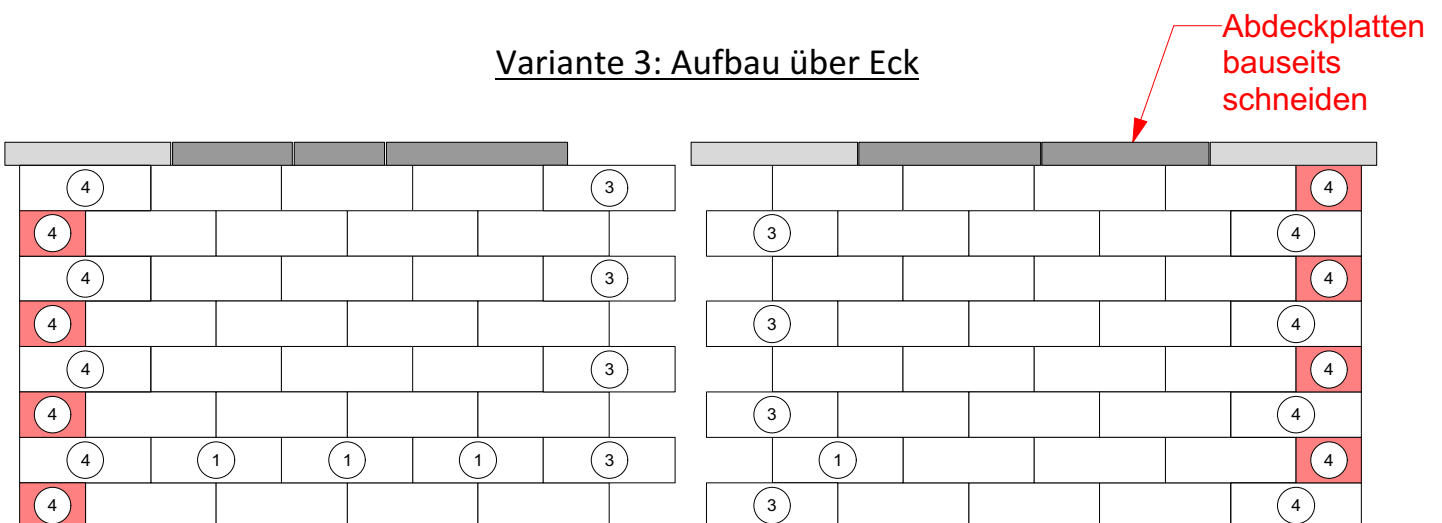


Vorderansicht Mauersteine


Normalstein
43,3 x 25 x 15 cm

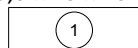


Brüstungsstein
43,5 x 24 x 15 cm

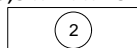

Eckstein
43,5 x 22 x 15 cm

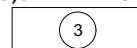


Endstein
43,5 x 24 x 15 cm

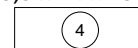

Abdeckstein
43,5 x 27 x 7,5 cm



Abdeckung Kopf
55 x 35 x 7,5 cm

 

Mauerabdeckung
60 x 35 x 7,5 cm

