


Schwammstadt - Favorit 1.1

8 cm - Reihenverband




Den Anfang
macht ein guter Stein.

Verlegeart	Reihenverband
Produkt/System	Hydropor KL Grünfugenplatte, Hydropor Grünfugenpflaster, Padio 20
Maximale Belastung	ruhender Verkehr  (Nutzungskategorie N2)


Hydropor KL Grünfugenplatte
Fugenanteil ca. 50%

Hydropor Grünfugenpflaster
Fugenanteil ca. 12%


Padio 20

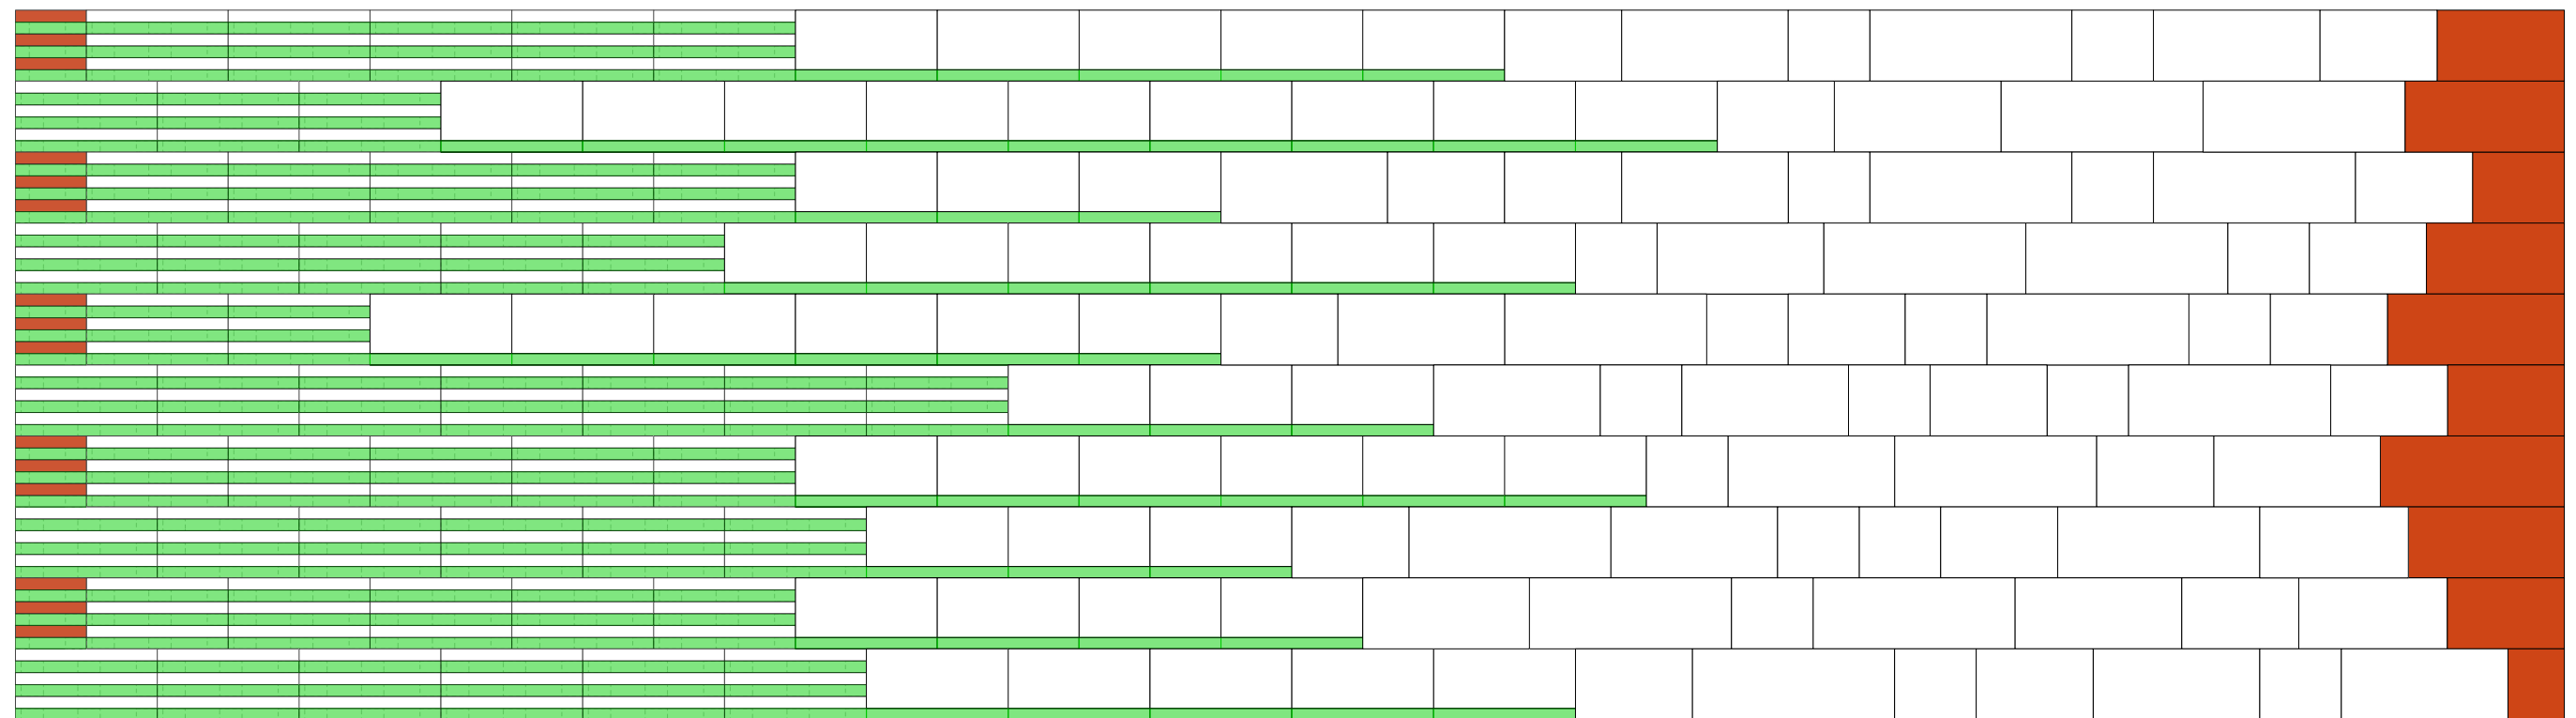


Maßstab = 1:20

 = Stein geschnitten

Rastermaß:

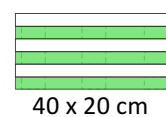

40 x 20 cm

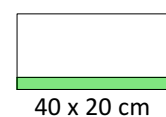

40 x 20 cm



57 x 20 cm



47 x 20 cm



33 x 20 cm



23 x 20 cm

Steinmaß:

39,5 x 19,5 cm

39,4 x 16,7 cm

56,5 x 19,5 cm

46,5 x 19,5 cm

32,5 x 19,5 cm

22,5 x 19,5 cm

Weitere Informationen finden Sie auf den Verlegemustern der Einzelsysteme

TIPP

Weitere Details zum Verlegen und Pflegen >>> www.rinn.net

Rinn Beton- und Naturstein · Info-Hotline Heuchelheim 0641 6009-0