


# Schwammstadt - Favorit 2.2


## 12 cm - Reihenverband




Den Anfang  
macht ein guter Stein.


Verlegeart	<b>Reihenverband</b>
Produkt/System	Hydropor Siliton 4er Kombi Grünfuge, Magnum Siliton 4er Kombi
Maximale Belastung	schwacher Verkehr bis Radlast 5t  (Nutzungskategorie N3 bis 20 Tonnen Gesamtgewicht)

Hydropor Siliton 4er Kombi  
Grünfuge **Fugenanteil ca. 25%**

Magnum Siliton 4er Kombi  
**Separat verlegt bis**  
Belastungsart mittlerer Verkehr 

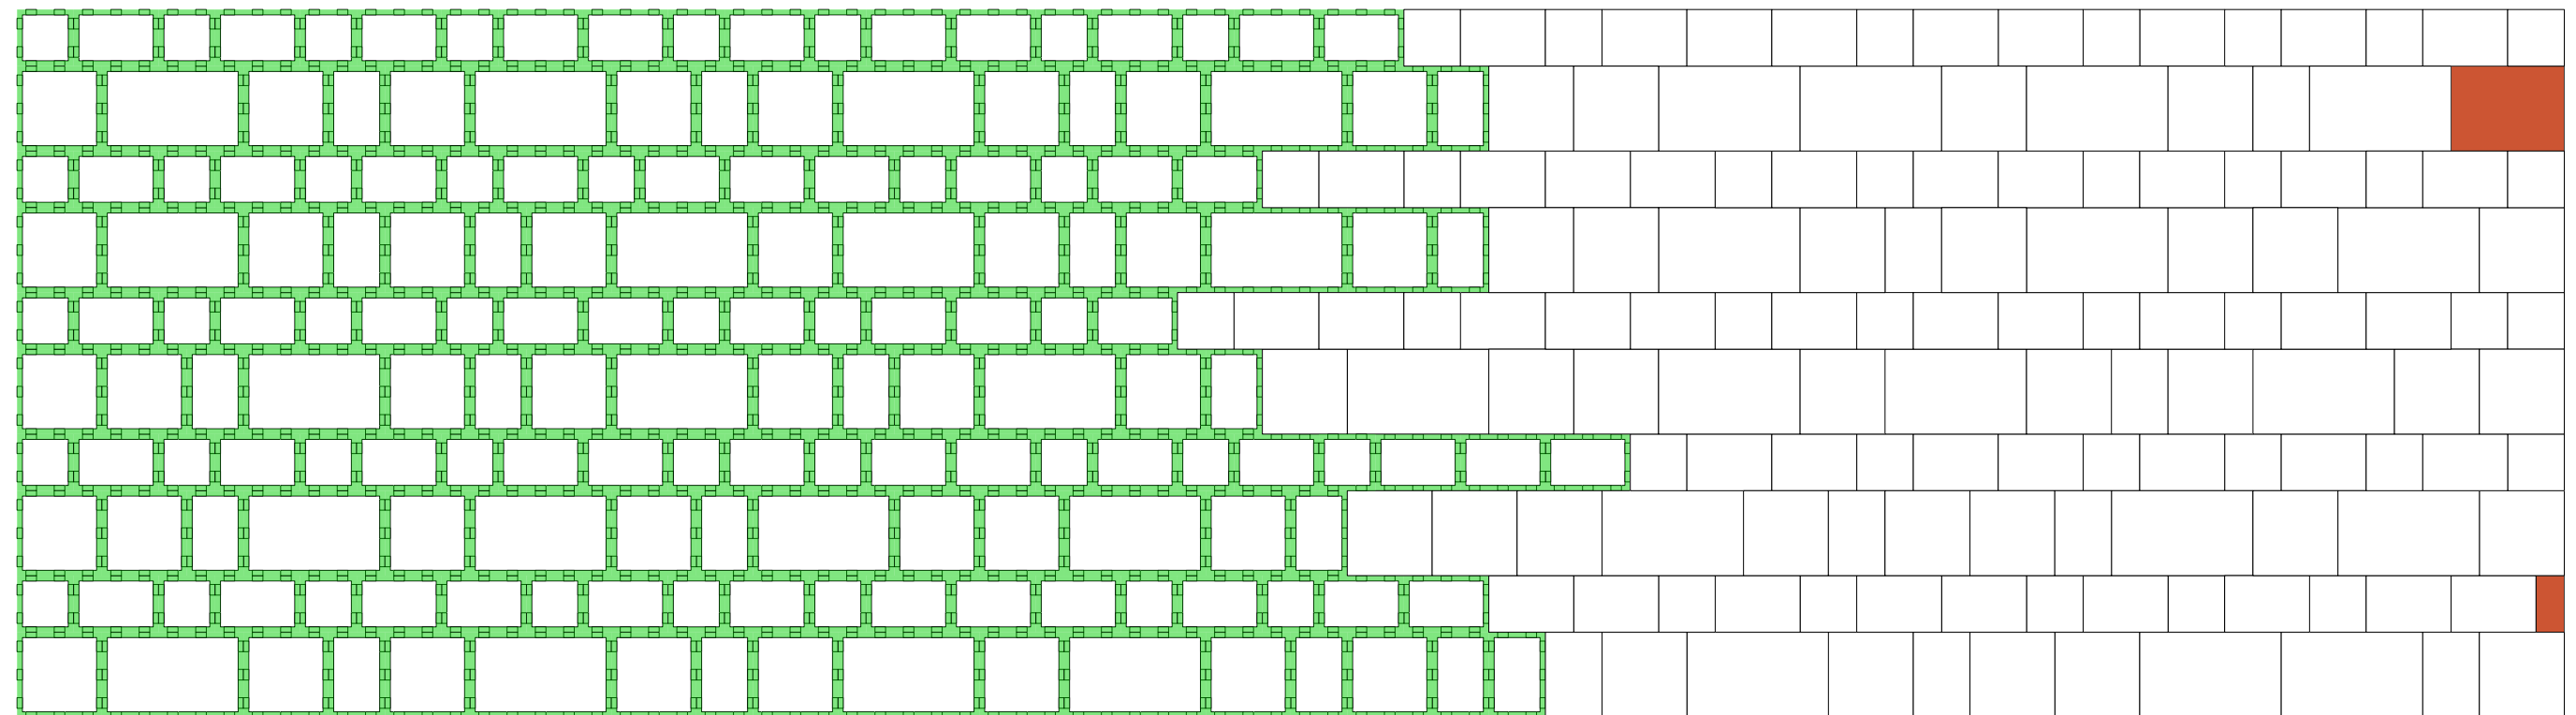


Maßstab = 1:20

 = Stein geschnitten


Rastermaß:



40 x 24 cm

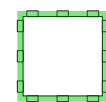

24 x 24 cm

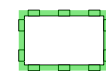

24 x 16 cm



16 x 16 cm



40 x 24 cm



24 x 24 cm



24 x 16 cm



16 x 16 cm

Steinmaß:

37 x 21 cm

21 x 21 cm

21 x 13 cm

13 x 13 cm

39,4 x 23,4 cm

23,4 x 23,4 cm

23,4 x 15,4 cm

15,4 x 15,4 cm

Weitere Informationen finden Sie auf den Verlegemustern der Einzelsysteme

TIPP

Weitere Details zum Verlegen und Pflegen >>> [www.rinn.net](http://www.rinn.net)

Rinn Beton- und Naturstein · Info-Hotline Heuchelheim 0641 6009-0