


Schwammstadt - Favorit 3.2

12 cm - Reihenverband




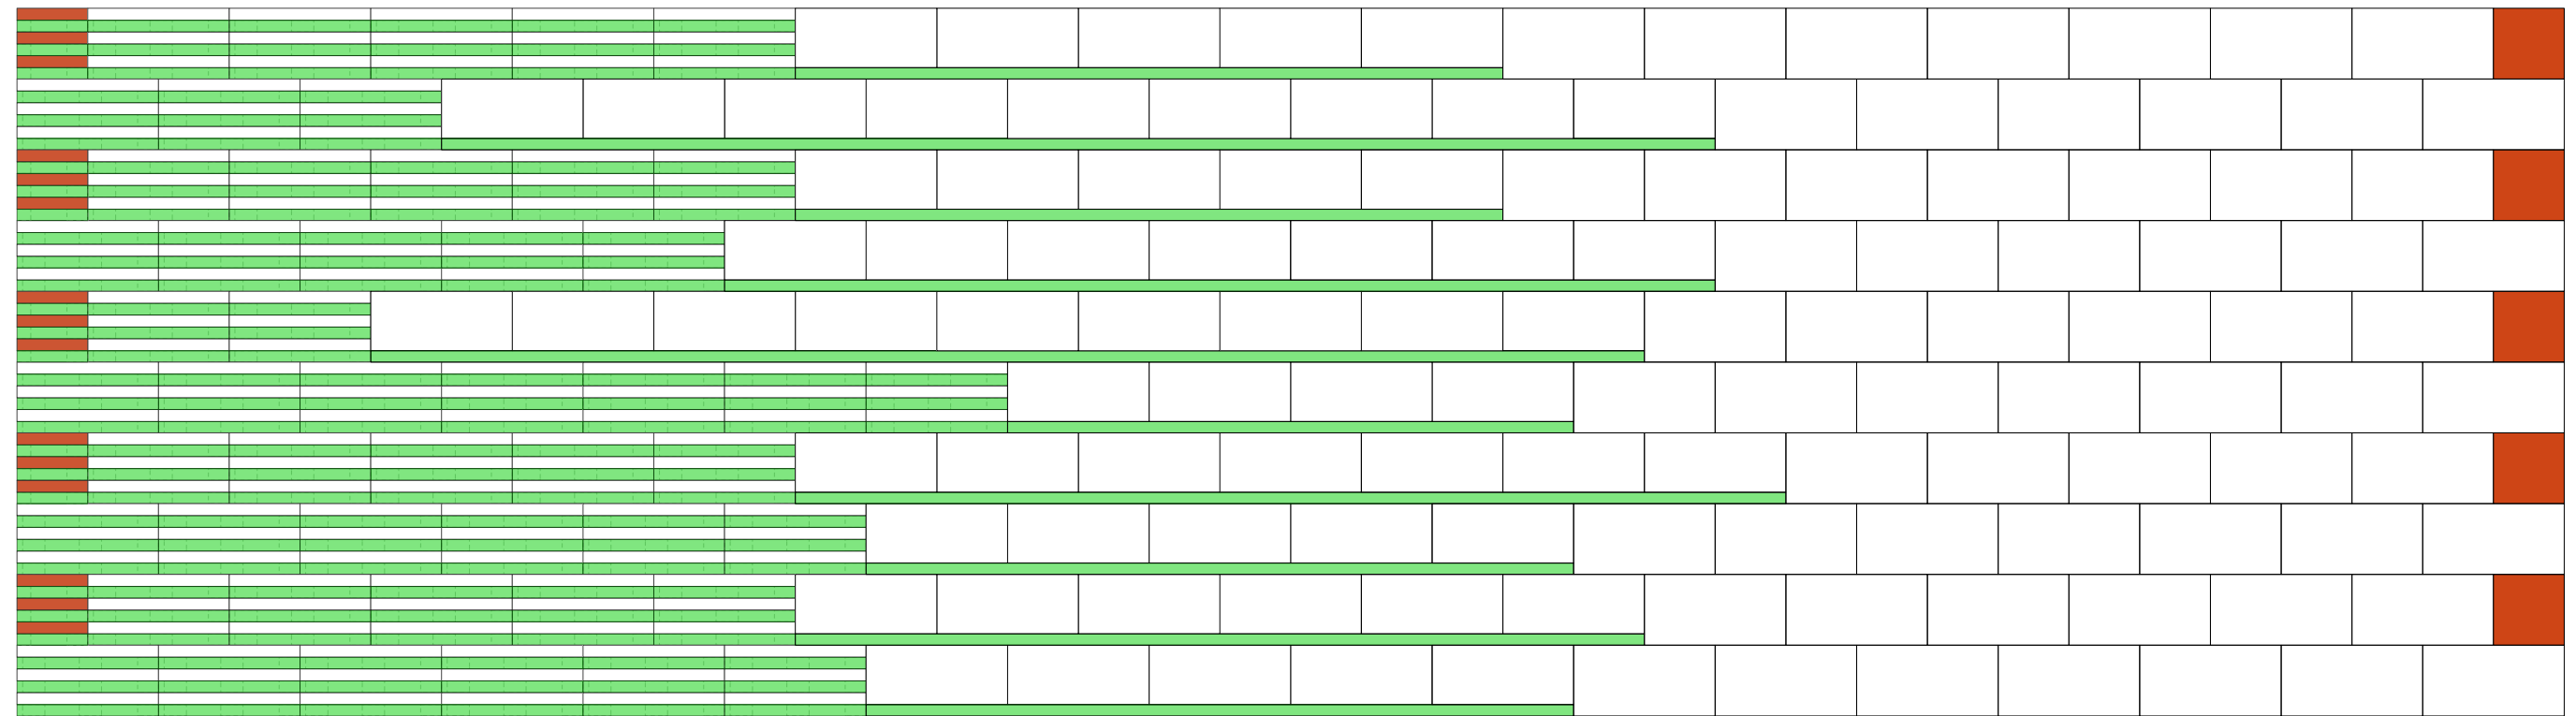
Den Anfang
macht ein guter Stein.

Verlegeart	Reihenverband
Produkt/System	Hydropor KL Grünfugenplatte, Hydropor Grünfugenpflaster, Magnum Siliton
Maximale Belastung	schwacher Verkehr bis Radlast 5t  (Nutzungskategorie N3 bis 20 Tonnen Gesamtgewicht)


Hydropor KL Grünfugenplatte
Fugenanteil ca. 50%

Hydropor Grünfugenpflaster
Fugenanteil ca. 12%


Magnum Siliton
Separat verlegt bis
Belastungsart mittlerer Verkehr 




Maßstab = 1:20

 = Stein geschnitten



Rastermaß:

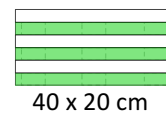

40 x 20 cm

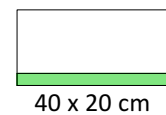

40 x 20 cm

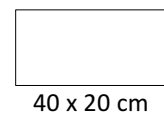 

40 x 20 cm

Steinmaß:

39,5 x 19,5 cm

39,4 x 16,7 cm

39,6 x 19,6 cm

Weitere Informationen finden Sie auf den Verlegemustern der Einzelsysteme



Weitere Details zum Verlegen und Pflegen >>> www.rinn.net

Rinn Beton- und Naturstein · Info-Hotline Heuchelheim 0641 6009-0